



Top	12 / Tür 03
Zimmer	3
Wohnfläche	70,27 m ²
Loggia	
Wohnnutzfläche	70,27 m ²
Terrasse	7,82 m ²
Garten	ca. 72 m ²
Stellplatz	18
Kellerabteil	4,98 m ²

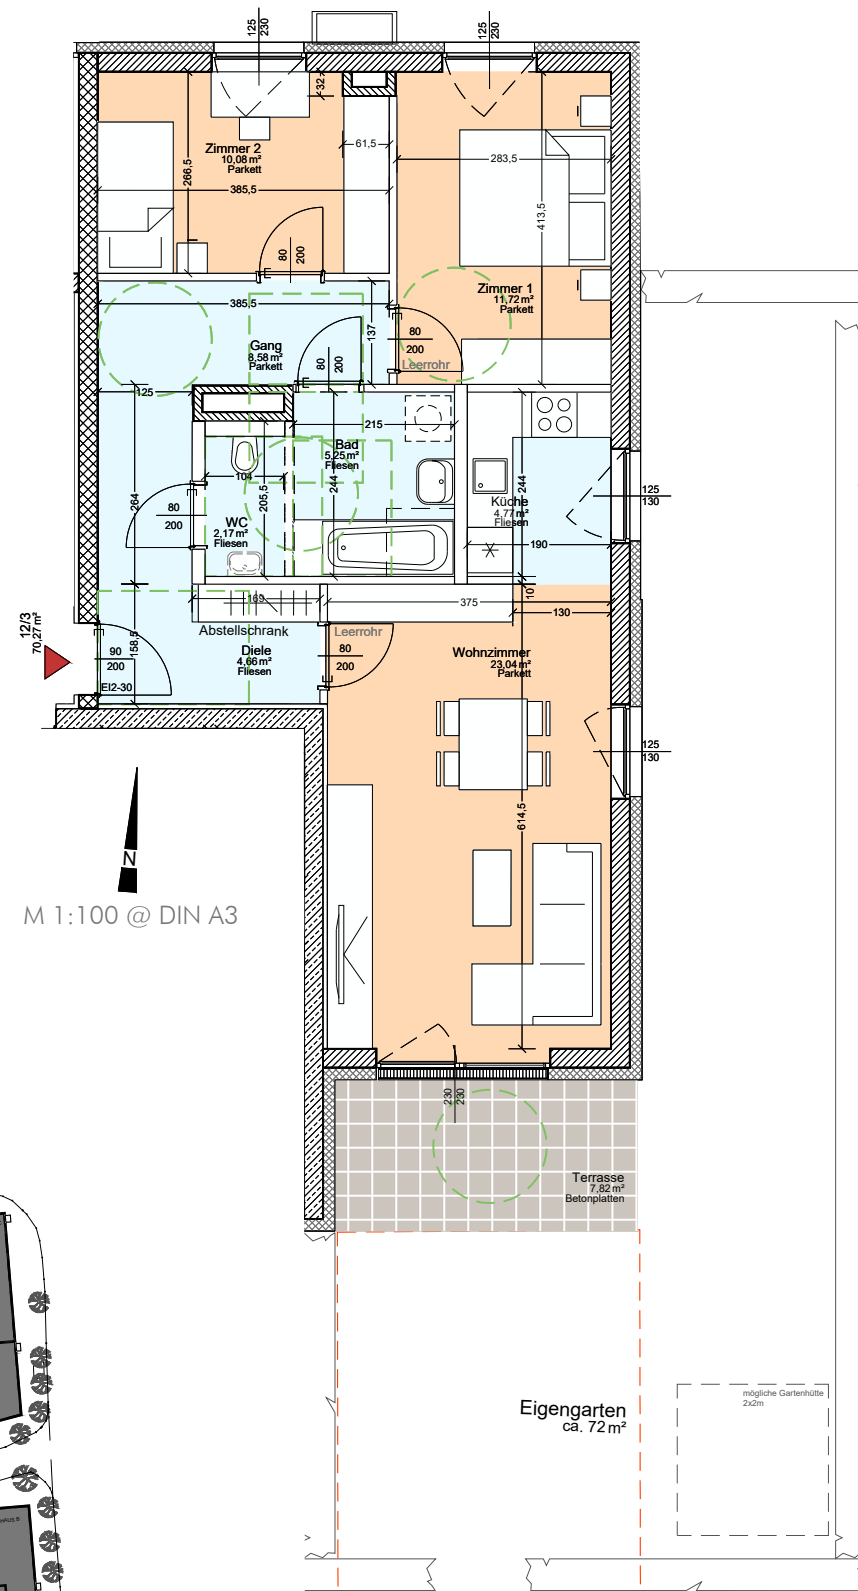

ERDGESCHOSS Haus D2/Top12/Tür 3

M 1:100 @ DIN A3

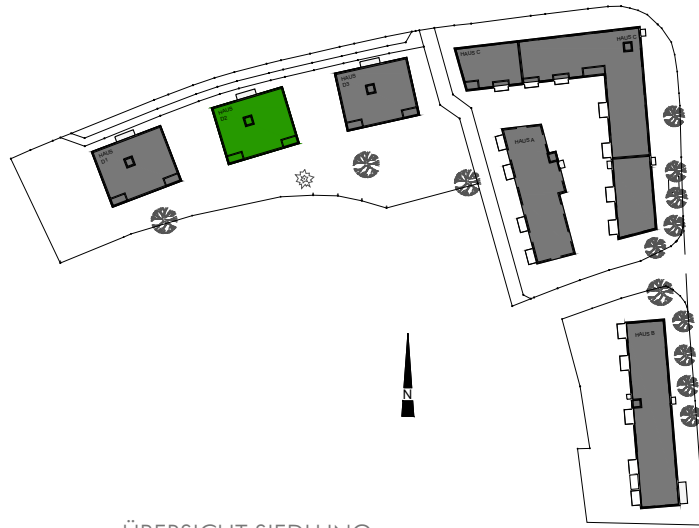

ÜBERSICHT SIEDLUNG



TIEFGARAGENPLATZ KELLERABTEIL



GESCHOSSÜBERSICHT ERDGESCHOSS HAUS D2