



Top	19 / Tür 01
Zimmer	3
Wohnfläche	70,27 m ²
Loggia	
Wohnnutzfläche	70,27 m ²
Terrasse	7,82 m ²
Garten	ca. 70 m ²
Stellplatz	12
Kellerabteil	3,66 m ²

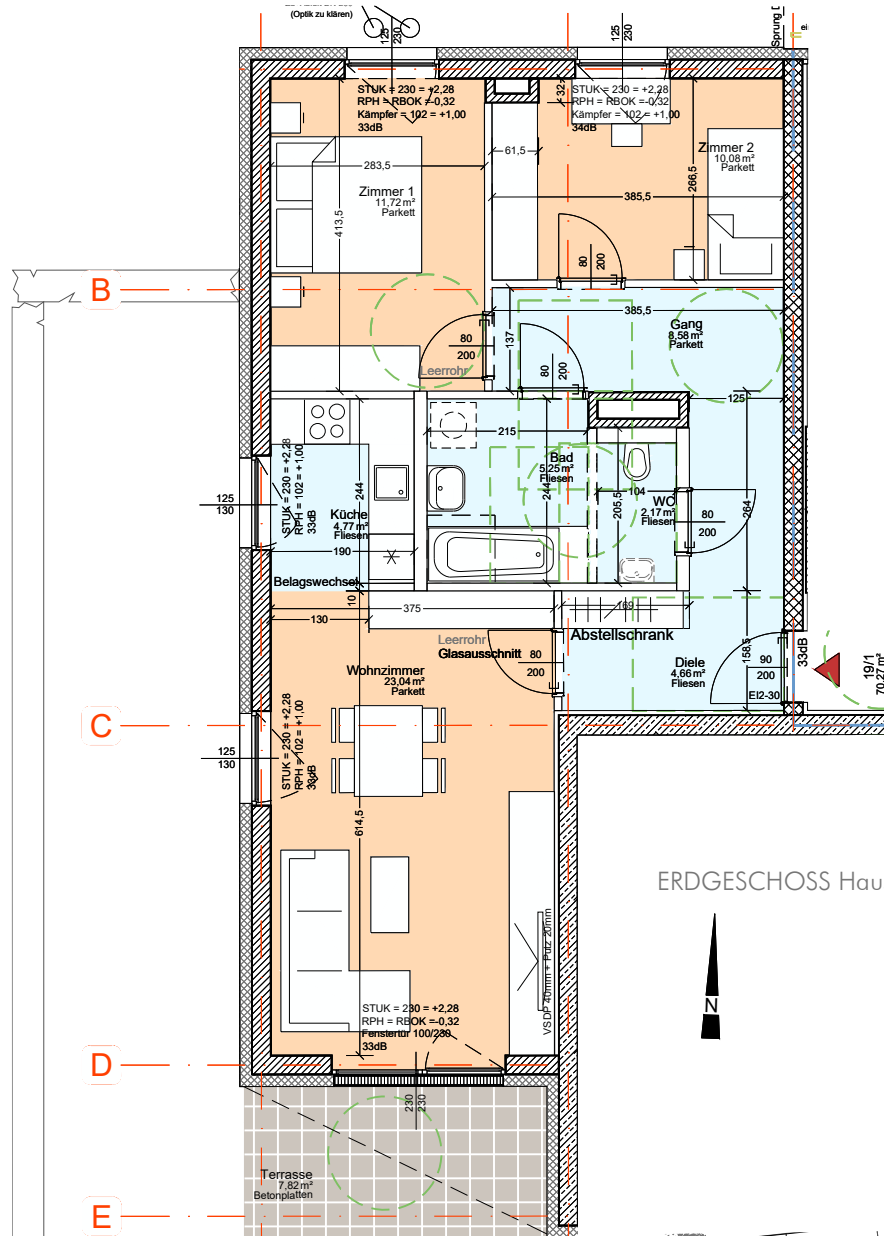


ERDGESCHOSS Haus D3/Top19/Tür 1

M 1:00 @ DIN A3

TIIEFGARAGENPLATZ
KELLERABTEIL

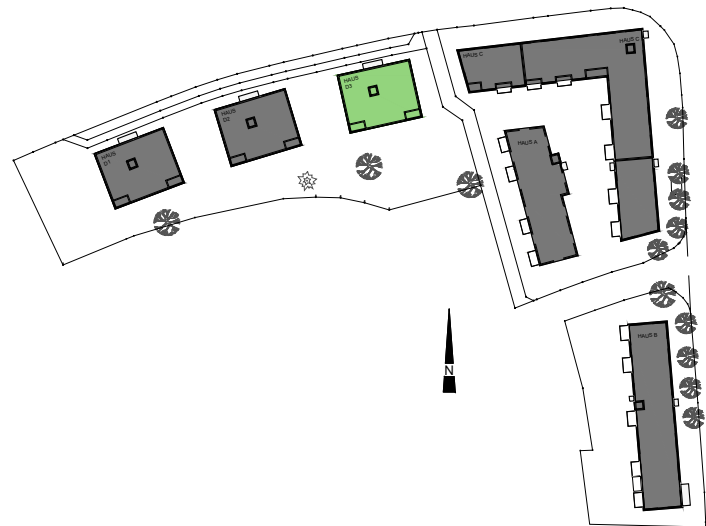

ÜBERSICHT SIEDLUNG

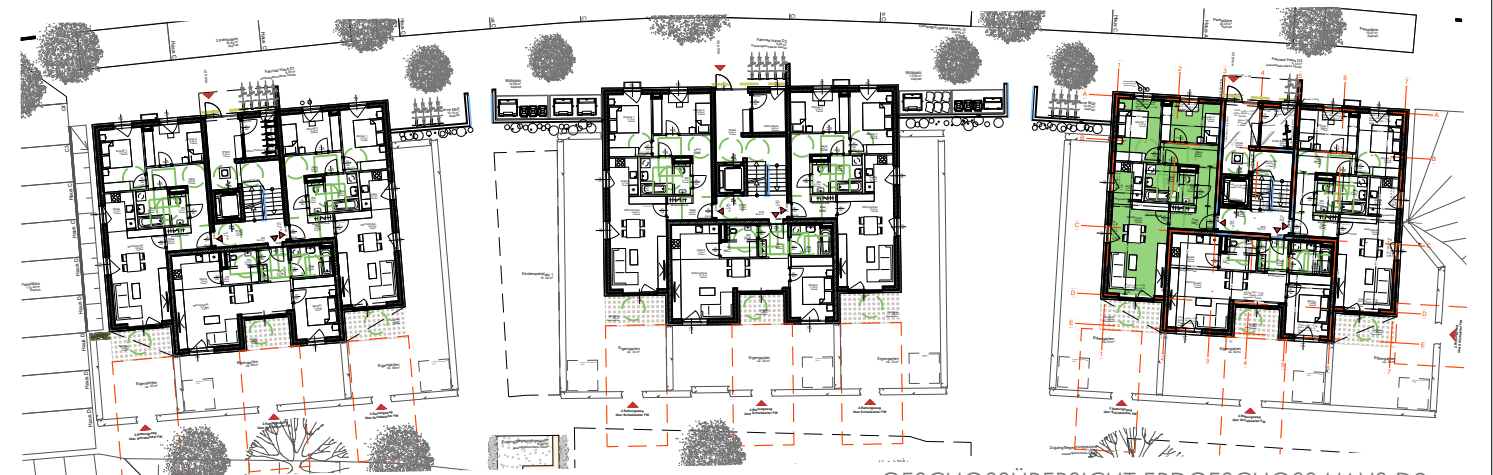

GESCHOSSÜBERSICHT ERDGESCHOSS HAUS D3