



Top	21 / Tür 03
Zimmer	3
Wohnfläche	70,27 m ²
Loggia	
Wohnnutzfläche	70,27 m ²
Terrasse	7,82 m ²
Garten	ca. 53 m ²
Stellplatz	10
Kellerabteil	4,89 m ²

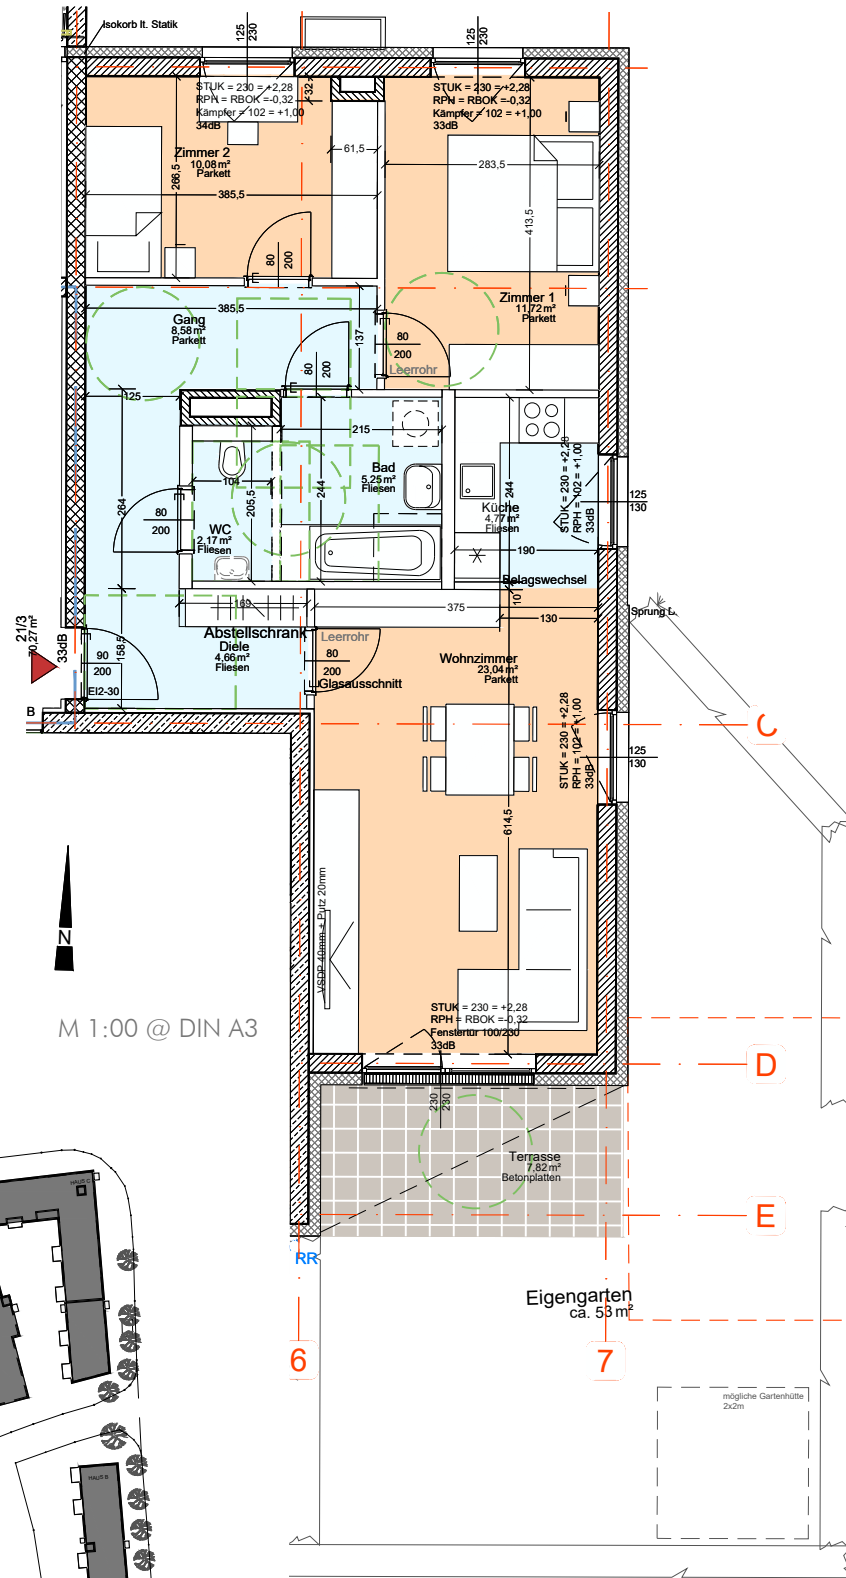

ERDGESCHOSS Haus D1/Top21/Tür3


M 1:00 @ DIN A3

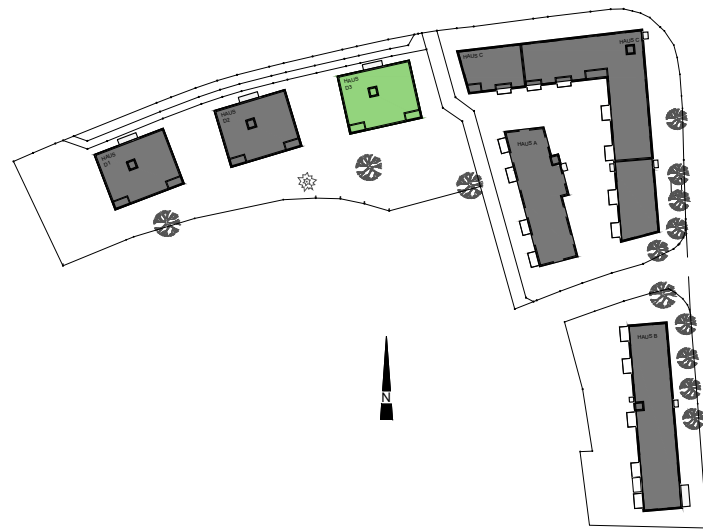

ÜBERSICHT SIEDLUNG



TIFFGARAGENPLATZ
KELLERABTEIL

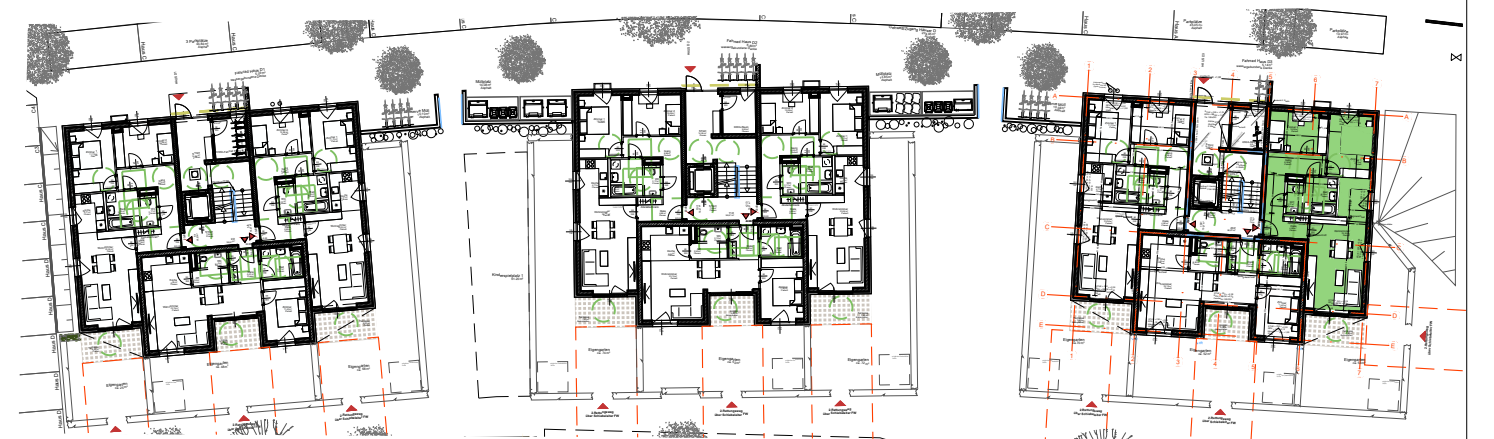

GESCHOSSÜBERSICHT ERDGESCHOSS HAUS D3