



Top	24/ Tür 6
Zimmer	3
Wohnfläche	76,63 m ²
Balkon	7,82 m ²
Wohnnutzfläche	76,63 m ²
Terrasse	- m ²
Garten	- m ²
Stellplatz	7
Kellerabteil	4,27 m ²

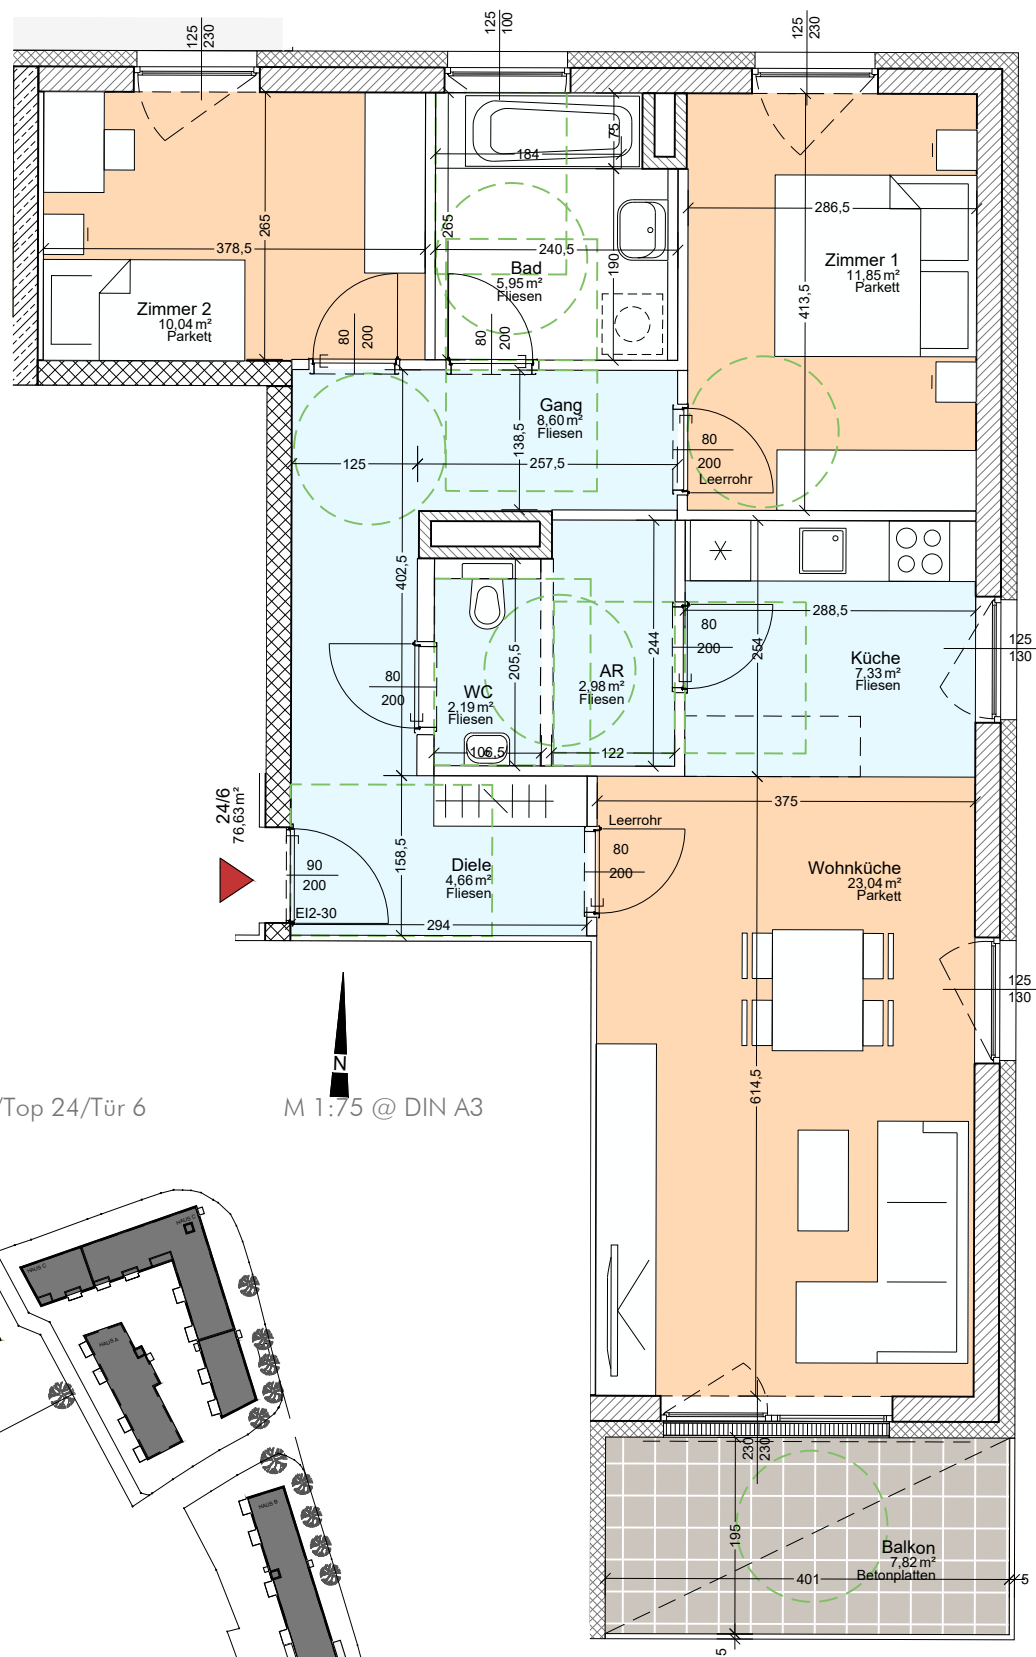

1.OBERGESCHOSS Haus D3/Top 24/Tür 6


M 1:75 @ DIN A3

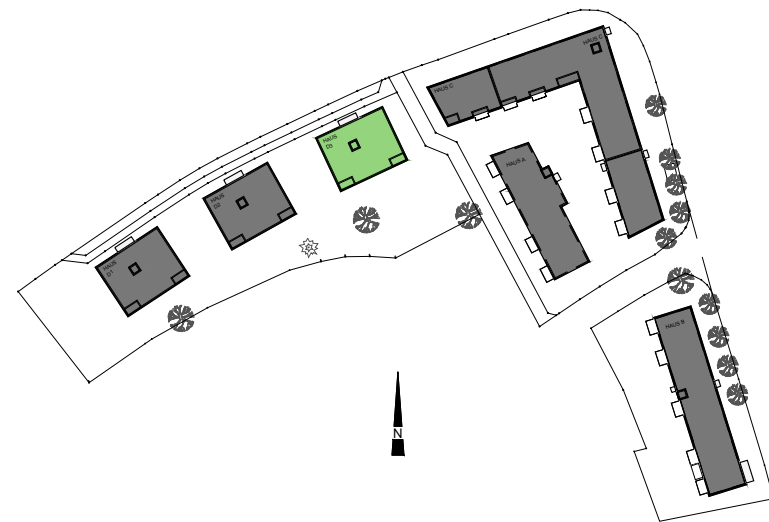

ÜBERSICHT SIEDLUNG



TIEFGARAGENPLATZ
KELLERABTEIL

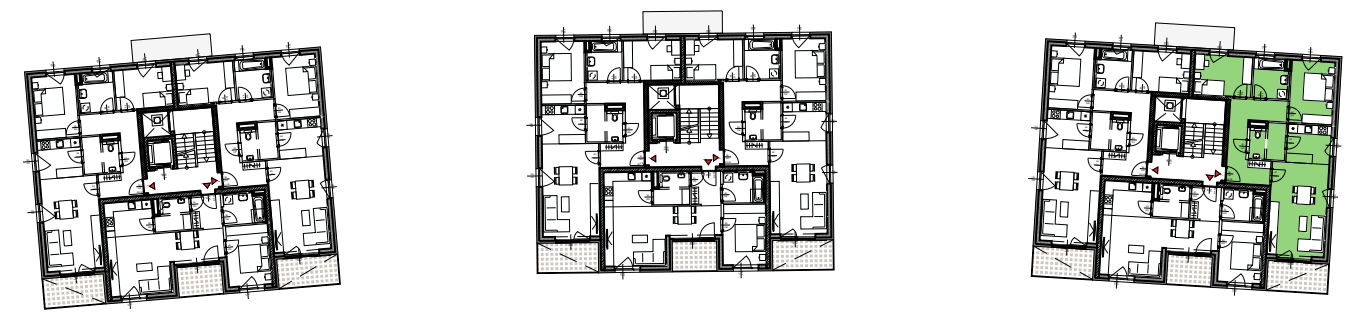

GESCHOSSÜBERSICHT ERDGESCHOSS HAUS D3