



Top	27 / Tür 9
Zimmer	3
Wohnfläche	76,63 m ²
Balkon	7,82 m ²
Wohnnutzfläche	76,63 m ²
Terrasse	- m ²
Garten	- m ²
Stellplatz	25
Kellerabteil	4,27 m ²

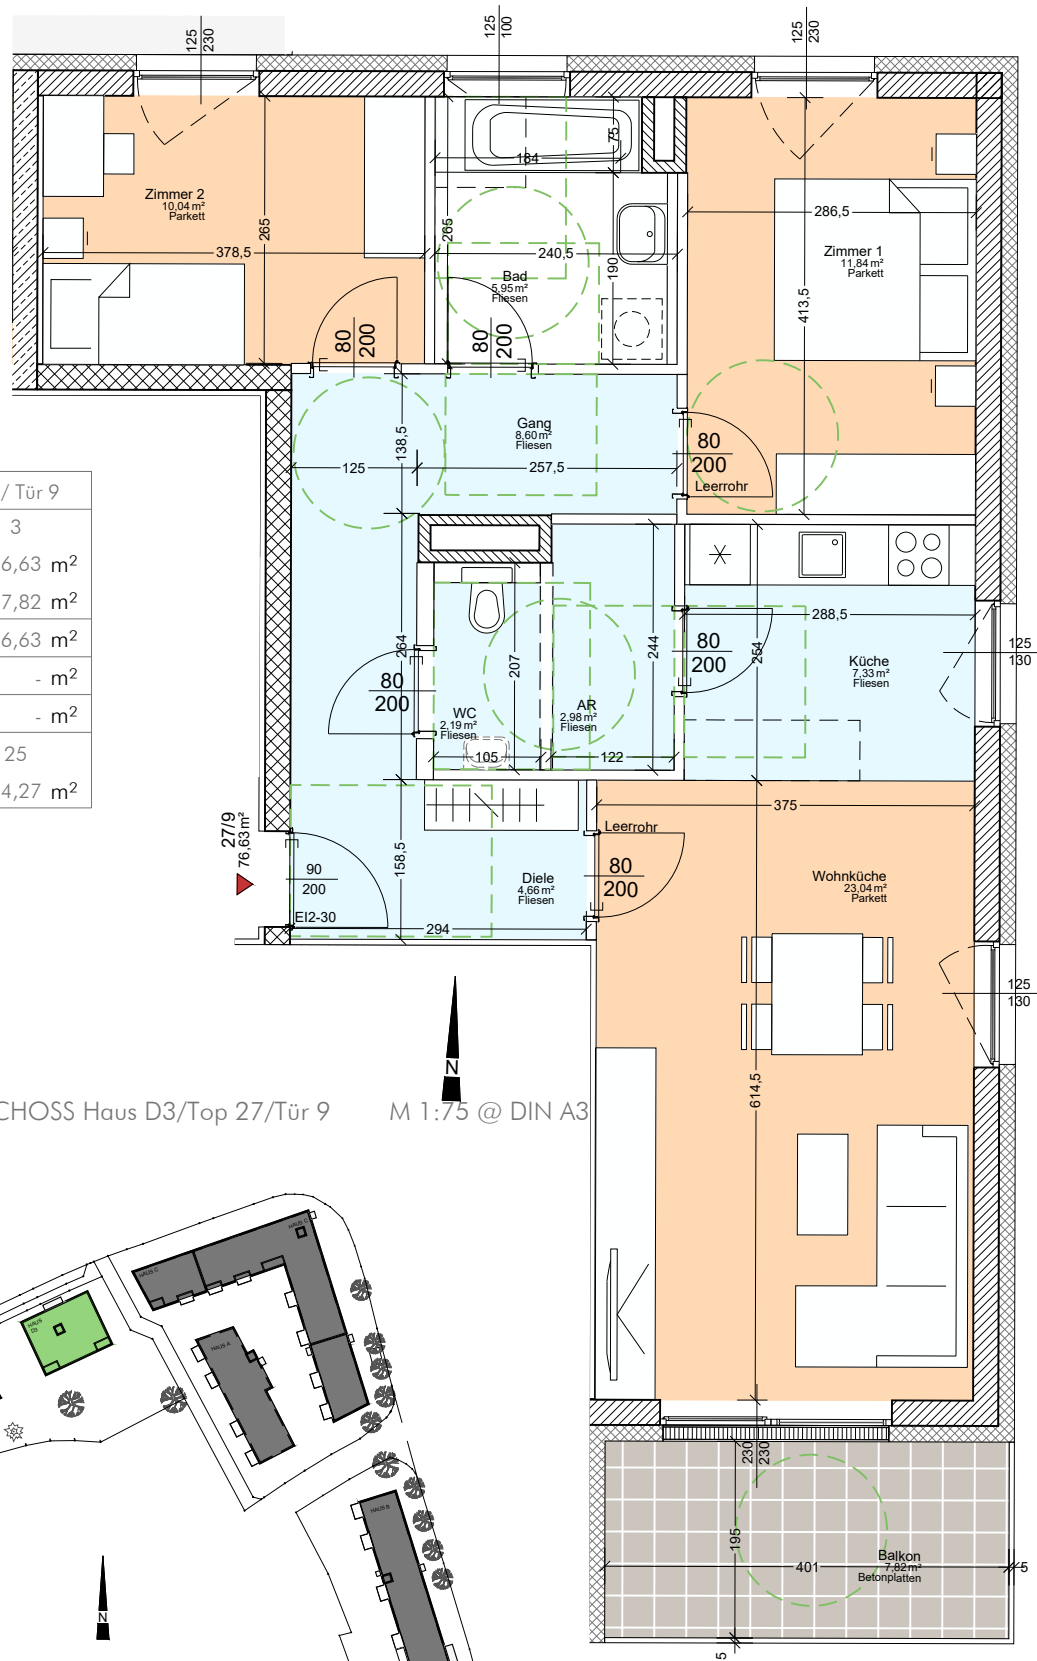

2.OBERGESCHOSS Haus D3/Top 27/Tür 9 M 1:75 @ DIN A3

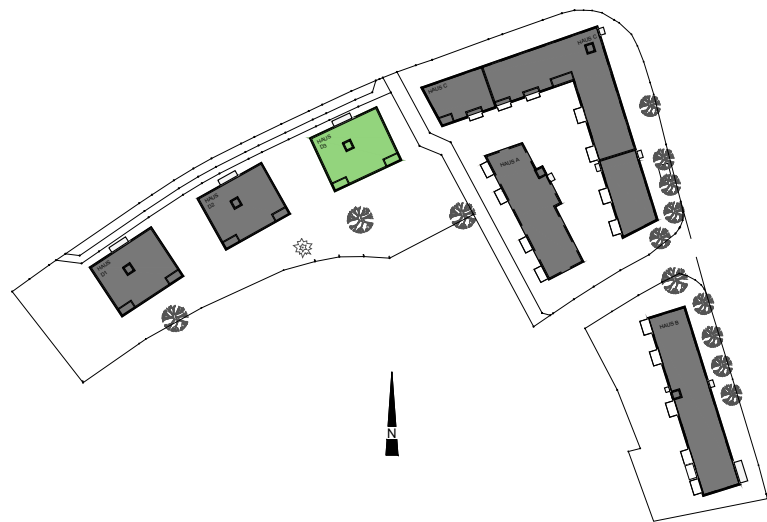

ÜBERSICHT SIEDLUNG



TIEFGARAGENPLATZ KELLERABTEIL



GESCHOSSÜBERSICHT ERDGESCHOSS HAUS D3