


TOP 7	
Wohnzi./Küche	28,09m²
Schlafen	14,52m²
Kind 1	11,15m²
Bad	5,57m²
Wc	3,82m²
Ar	1,69m²
Vorr.	10,00m²
Wohnfläche	74,84m²
Balkon	8,00m²
TG Stellplatz Kellerabteil	Nr.7 3,06m²

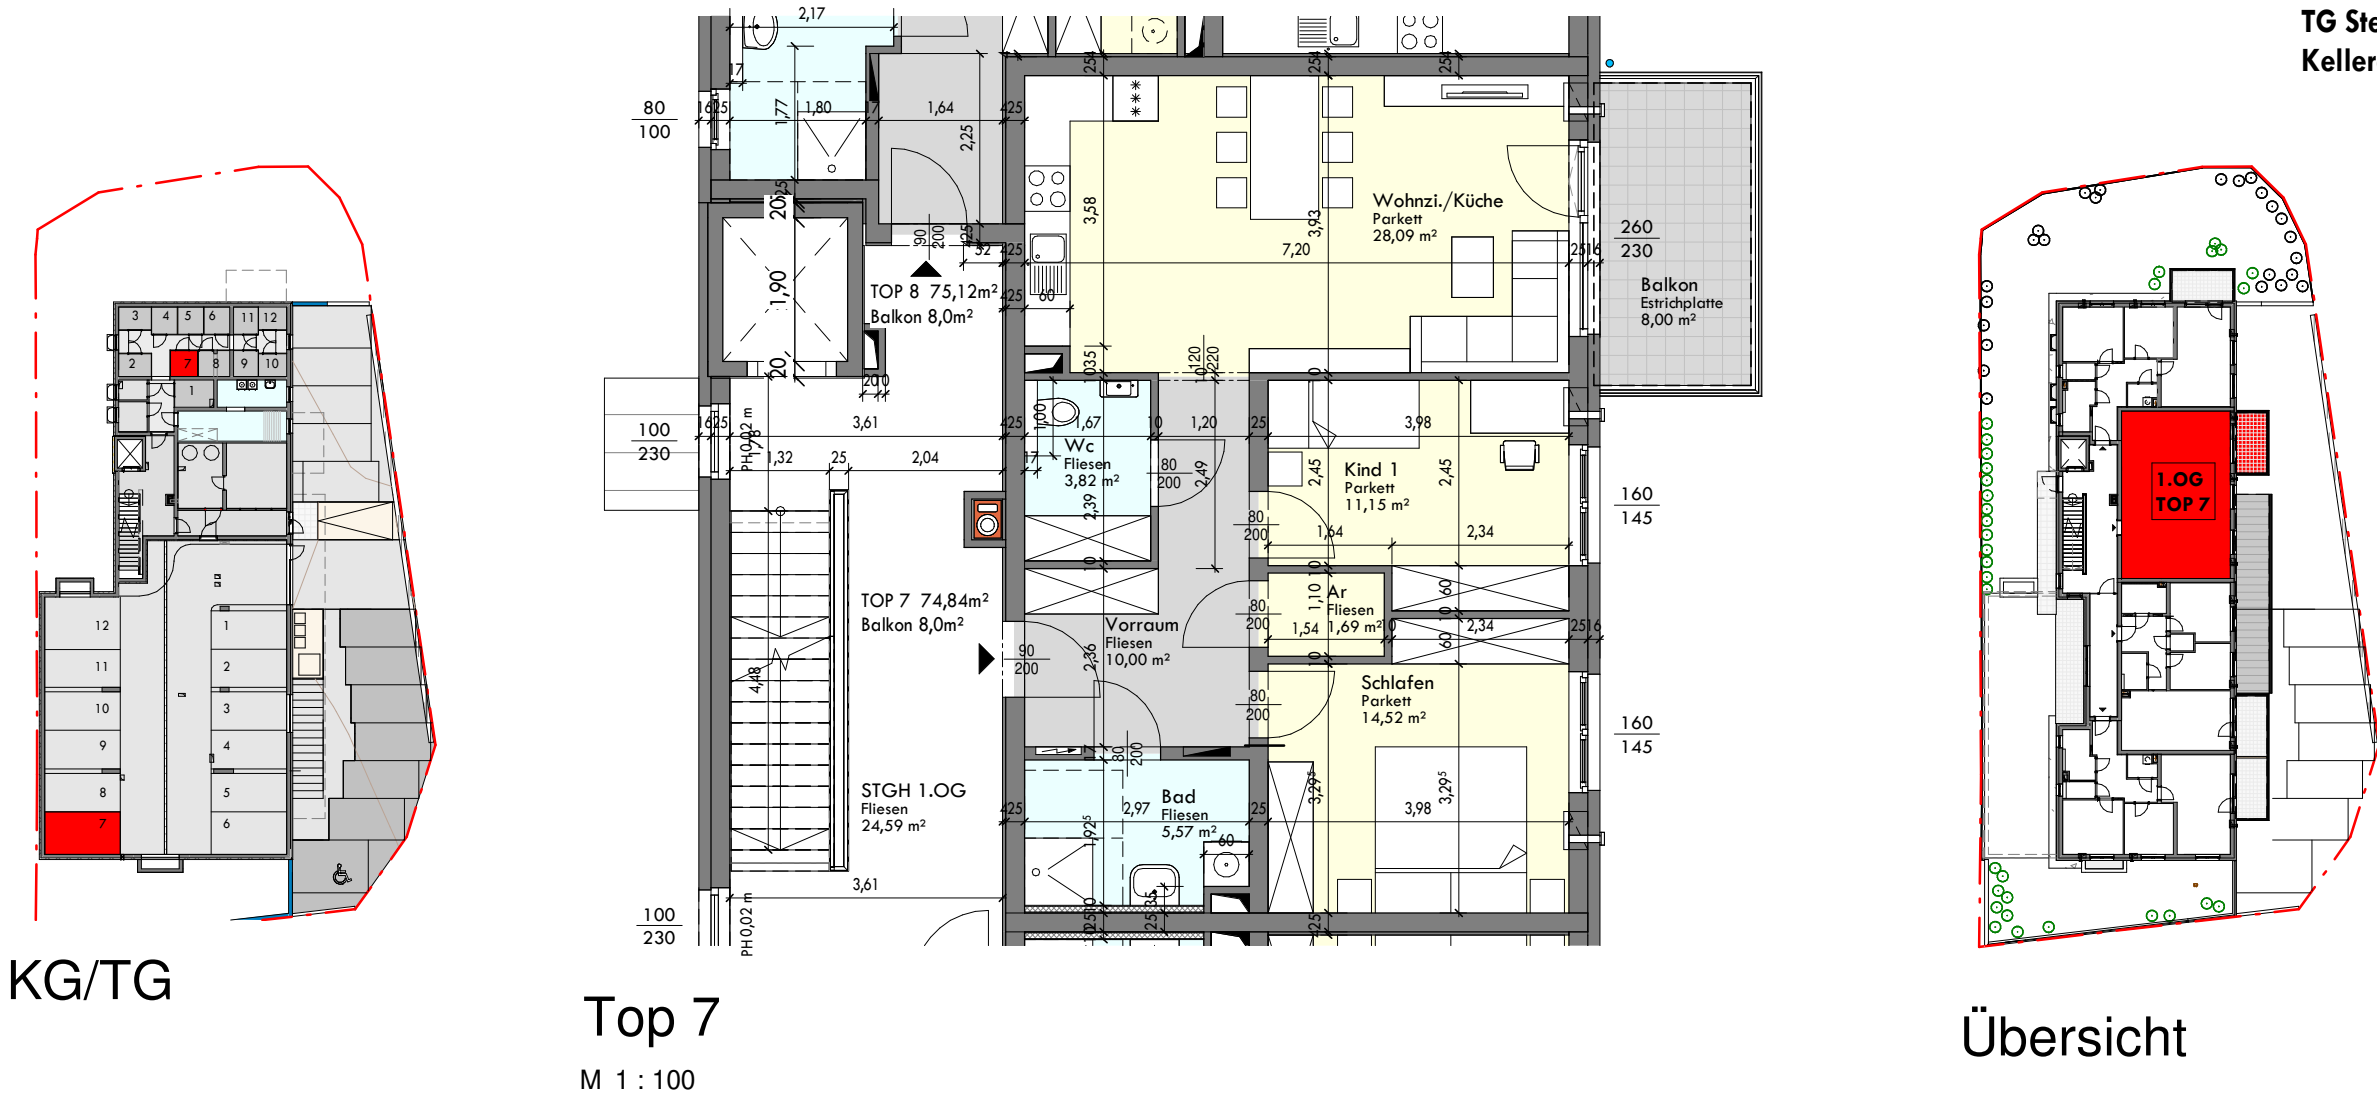

Vorbehaltlich eventueller Abweichungen der dargestellten Grundrisse. Die dargestellten Maße sind Rohbaumaße.
Für die Möbelbestellung unbedingt Naturmaße nehmen! Die Einrichtung ist nur symbolisch dargestellt. Kein Maßstab!