




ÜBERSICHT KEPLERHÖFE

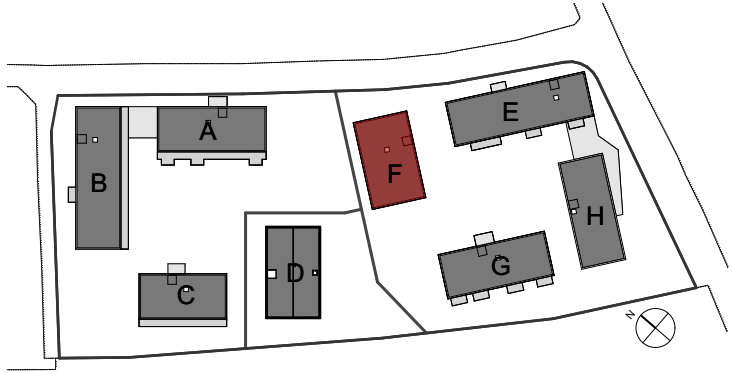

ÜBERSICHT ERDGESCHOSS



ÜBERSICHT TIEFGARAGE

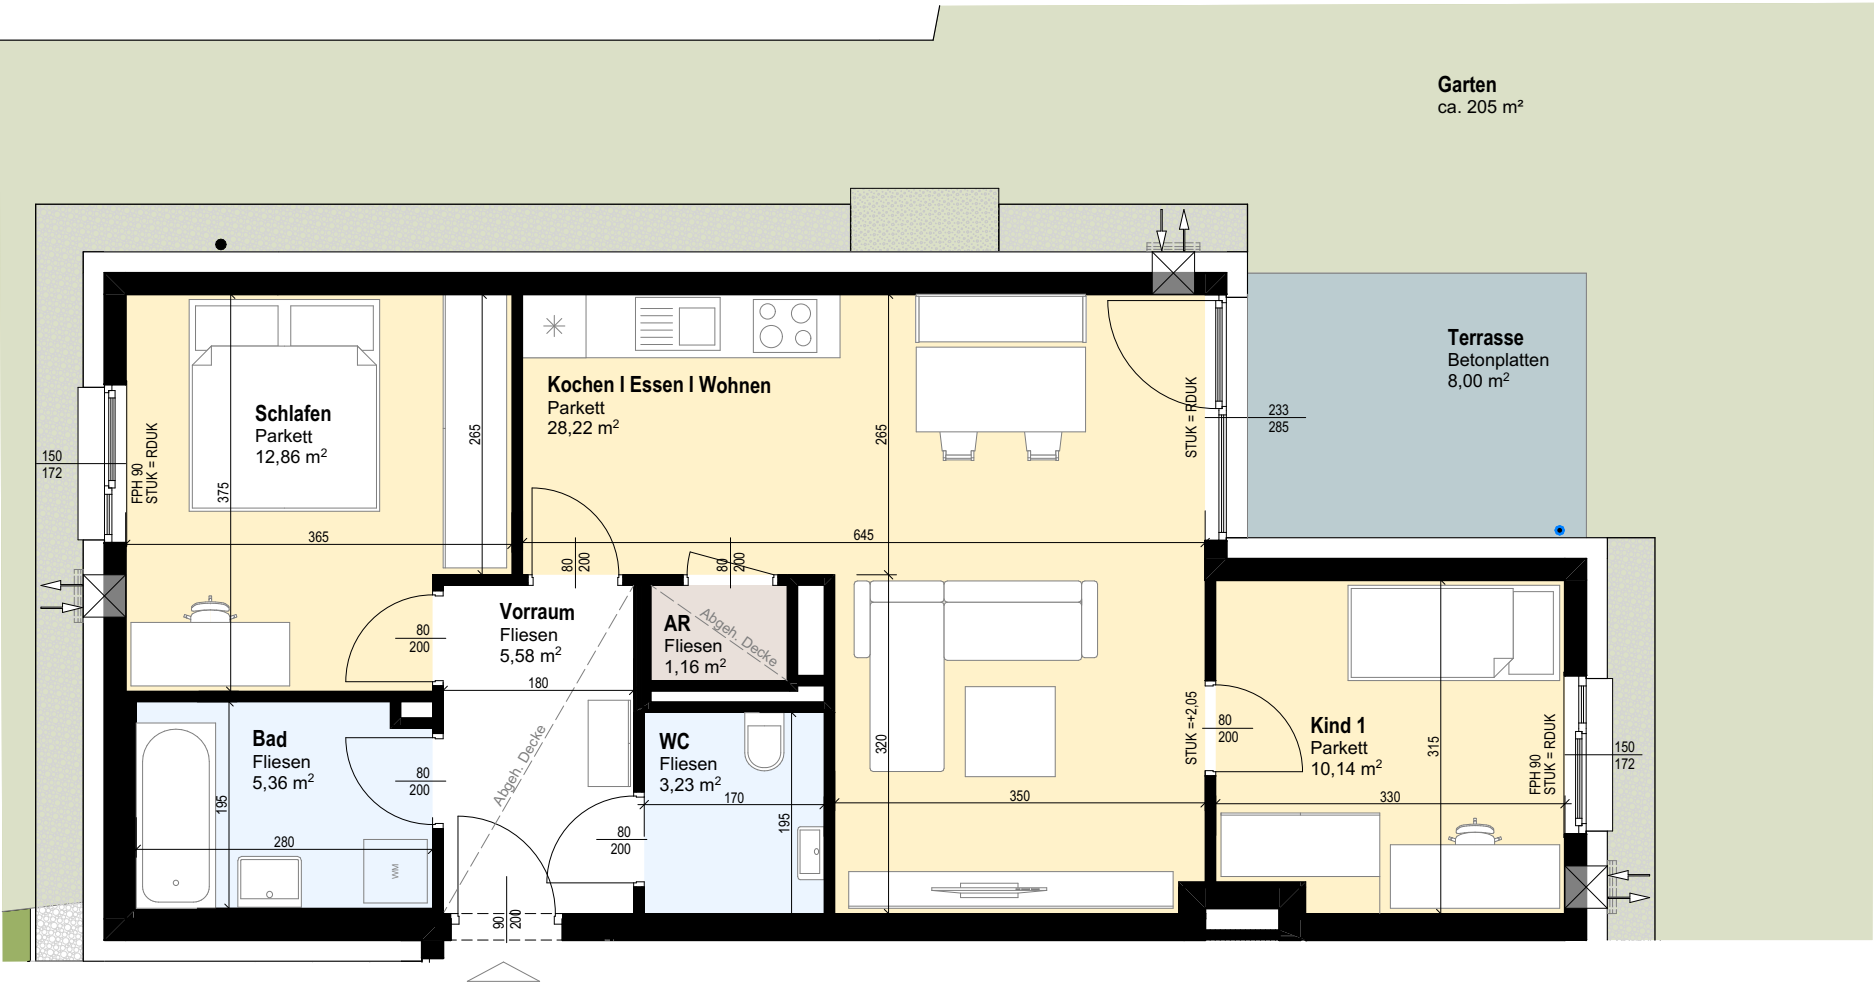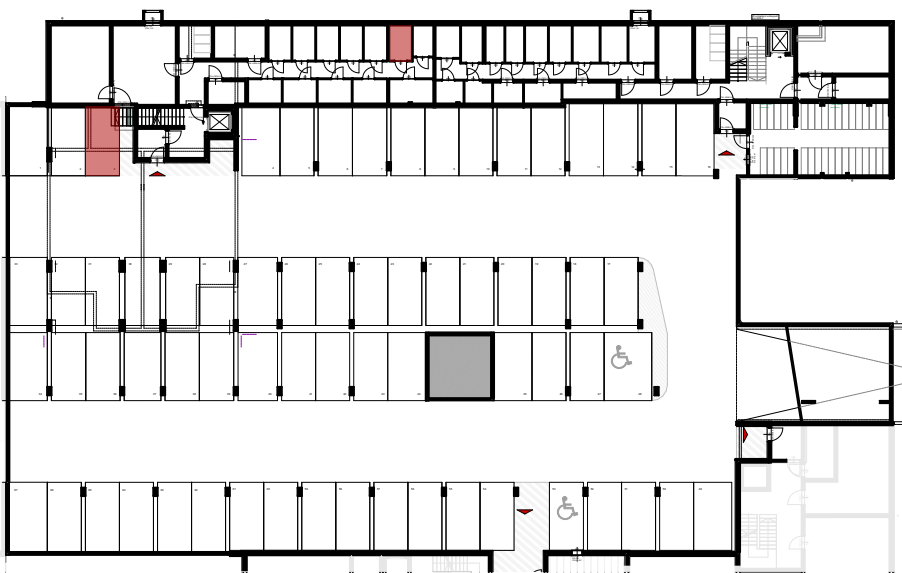

Top 17/3	
Wohnfläche	66,55 m²
SUMME	66,55 m²
Terrasse	8,00 m²
Garten	ca. 205 m²
Keller	4,29 m²
Stellplatz	Nr. 3

Vorbehaltlich eventueller Abweichungen der dargestellten Grundrisse.
Die dargestellten Maße sind Rohbaumaße, für die Möbelbestellung bitte
unbedingt Naturmaße nehmen! Angaben ohne Gewähr!
Die Einrichtung ist nur symbolisch dargestellt. Kein Maßstab!



NEUE HEIMAT
Oberösterreich Gemeinnützige
Wohnungs- und SiedlungsgesmbH.
Gärtnerstraße 9, 4020 Linz