





ÜBERSICHT KEPLERSTRASSE

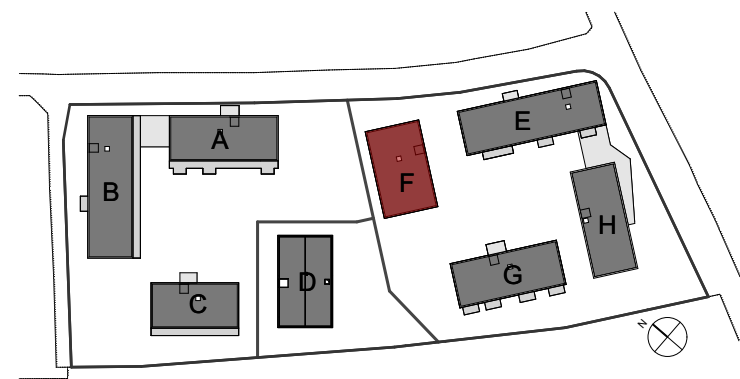

ÜBERSICHT 1.OBERGESCHOSS

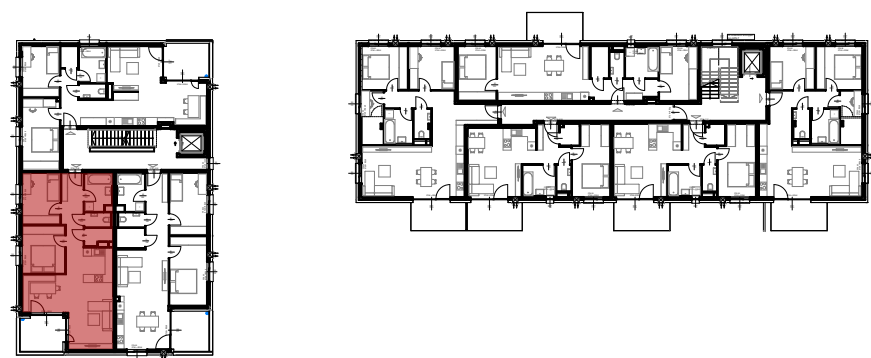

ÜBERSICHT TIEFGARAGE

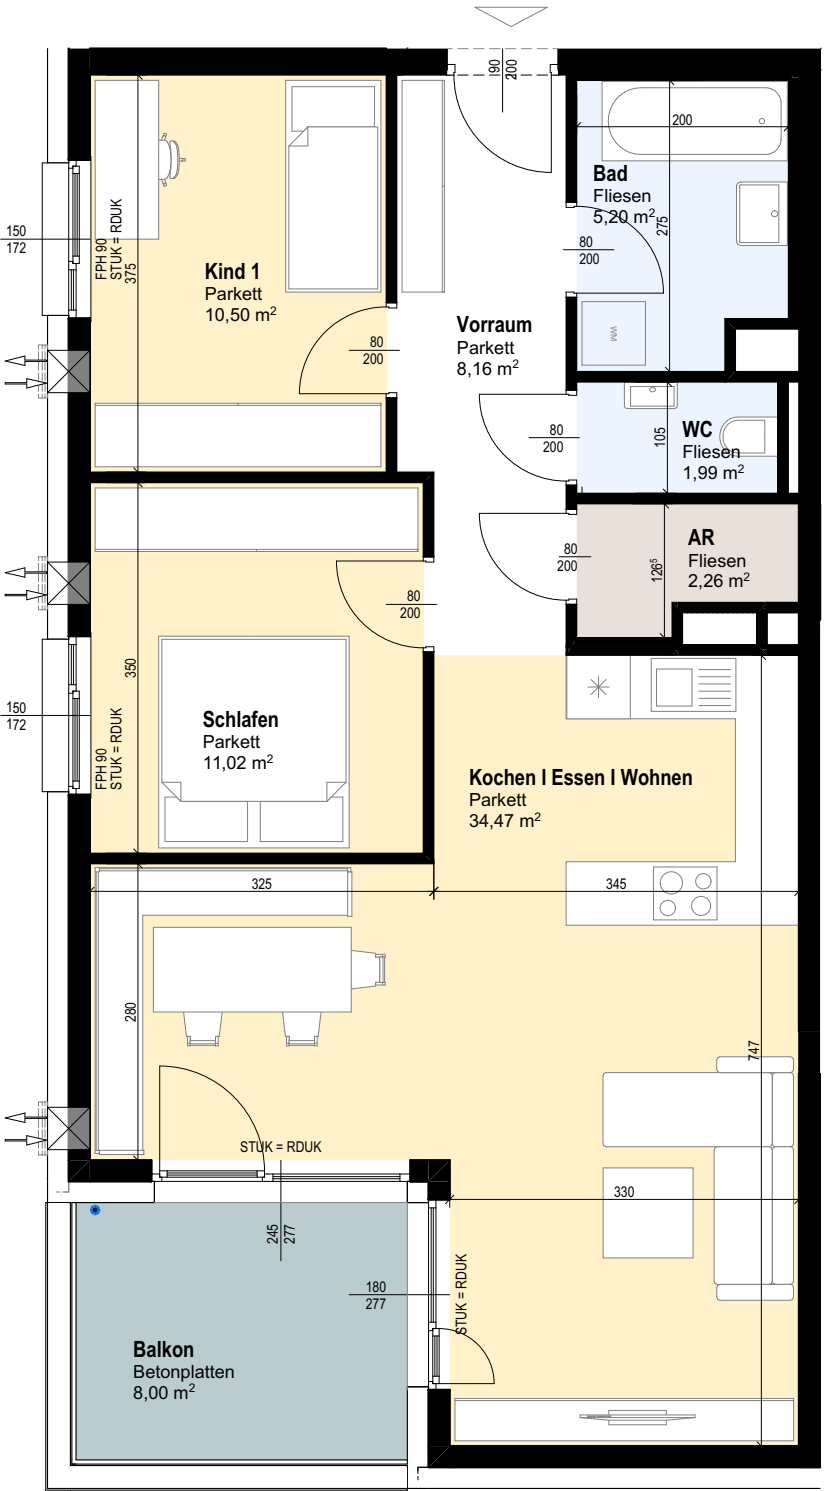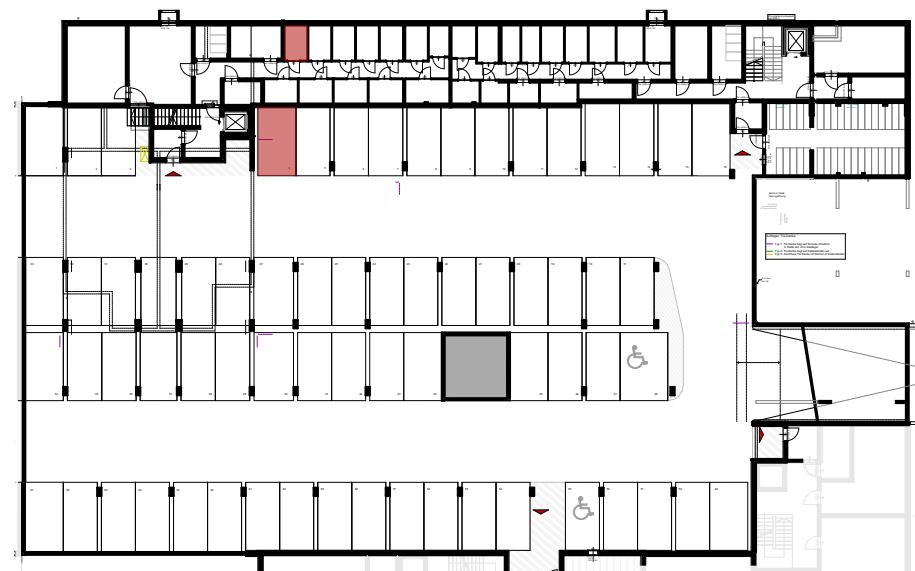

| Top 18/4     |                            |
|--------------|----------------------------|
| Wohnfläche   | 73,60 m <sup>2</sup>       |
| <b>SUMME</b> | <b>73,60 m<sup>2</sup></b> |
| Balkon       | 8,00 m <sup>2</sup>        |
| Keller       | 4,42 m <sup>2</sup>        |
| Stellplatz   | Nr. 4                      |

Vorbehaltlich eventueller Abweichungen der dargestellten Grundrisse.  
Die dargestellten Maße sind Rohbaumaße, für die Möbelbestellung bitte  
unbedingt Naturmaße nehmen! Angaben ohne Gewähr!  
Die Einrichtung ist nur symbolisch dargestellt. Kein Maßstab!



GEMEINNÜTZIGE  
BAUVEREINIGUNGEN  
OBERÖSTERREICH



NEUE HEIMAT  
Oberösterreich Gemeinnützige  
Wohnungs- und SiedlungsgesmbH.  
Gärtnerstraße 9, 4020 Linz