





ÜBERSICHT KEPLERSTRASSE

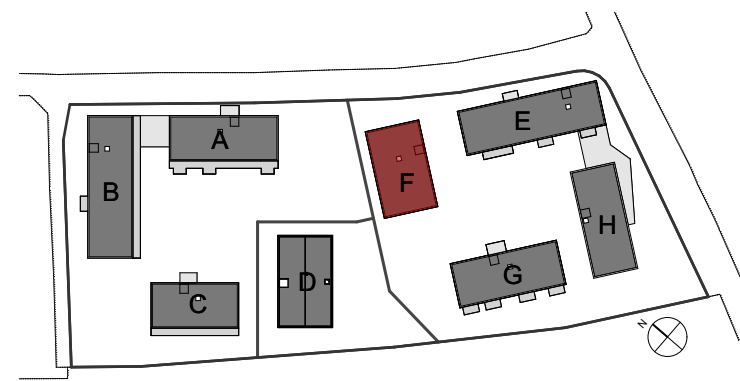

ÜBERSICHT 1.OBERGESCHOSS

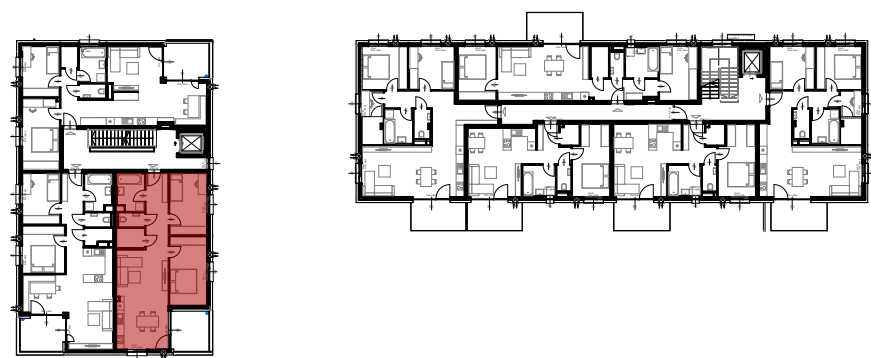

ÜBERSICHT TIEFGARAGE

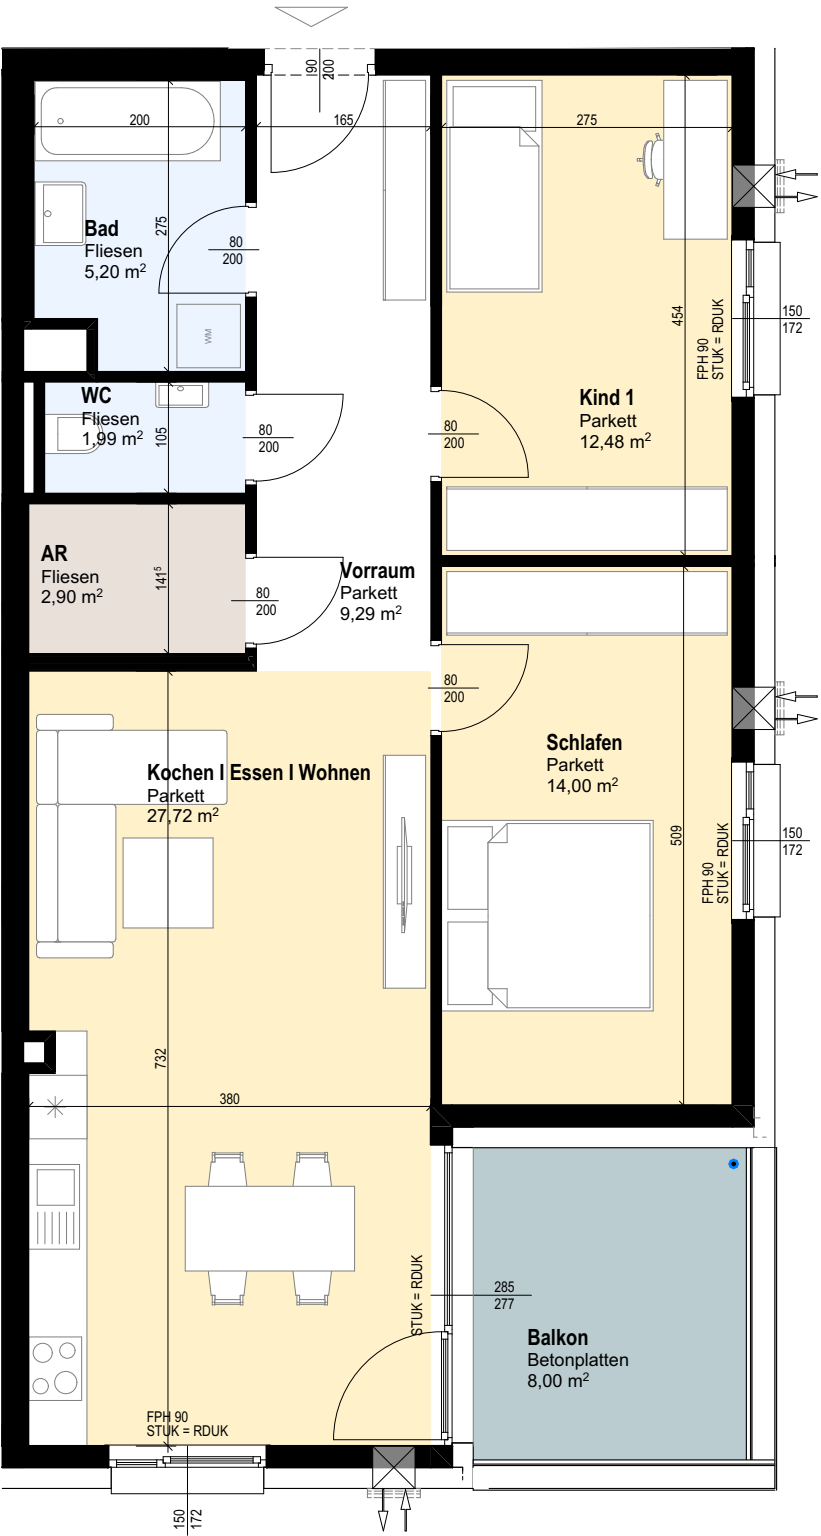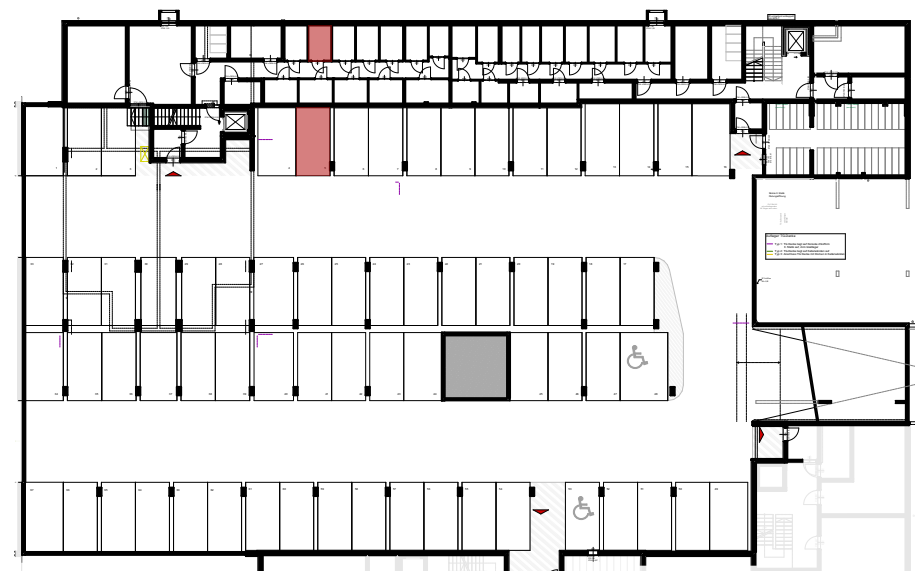

Top 19/5	
Wohnfläche	73,58 m²
SUMME	73,58 m²
Balkon	8,00 m²
Keller	4,42 m²
Stellplatz	Nr. 5

Vorbehaltlich eventueller Abweichungen der dargestellten Grundrisse.
Die dargestellten Maße sind Rohbaumaße, für die Möbelbestellung bitte
unbedingt Naturmaße nehmen! Angaben ohne Gewähr!
Die Einrichtung ist nur symbolisch dargestellt. Kein Maßstab!



NEUE HEIMAT
Oberösterreich Gemeinnützige
Wohnungs- und SiedlungsgesmbH.
Gärtnerstraße 9, 4020 Linz