





ÜBERSICHT KEPLERHÖFE

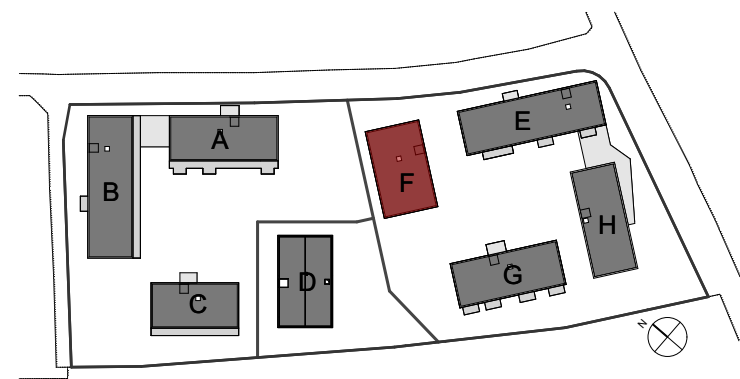

ÜBERSICHT 1.OBERGESCHOSS

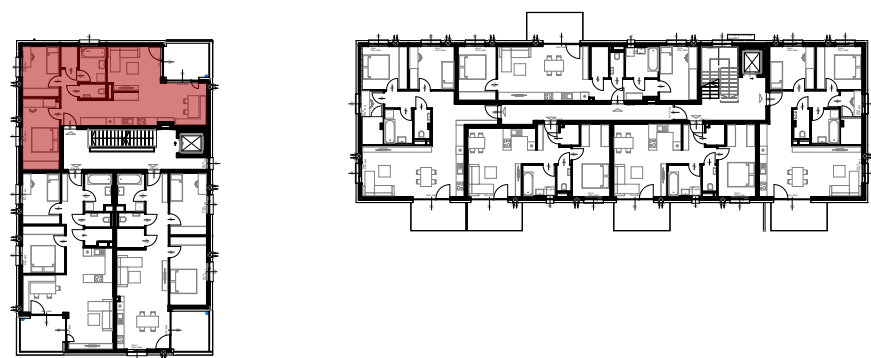

ÜBERSICHT TIEFGARAGE

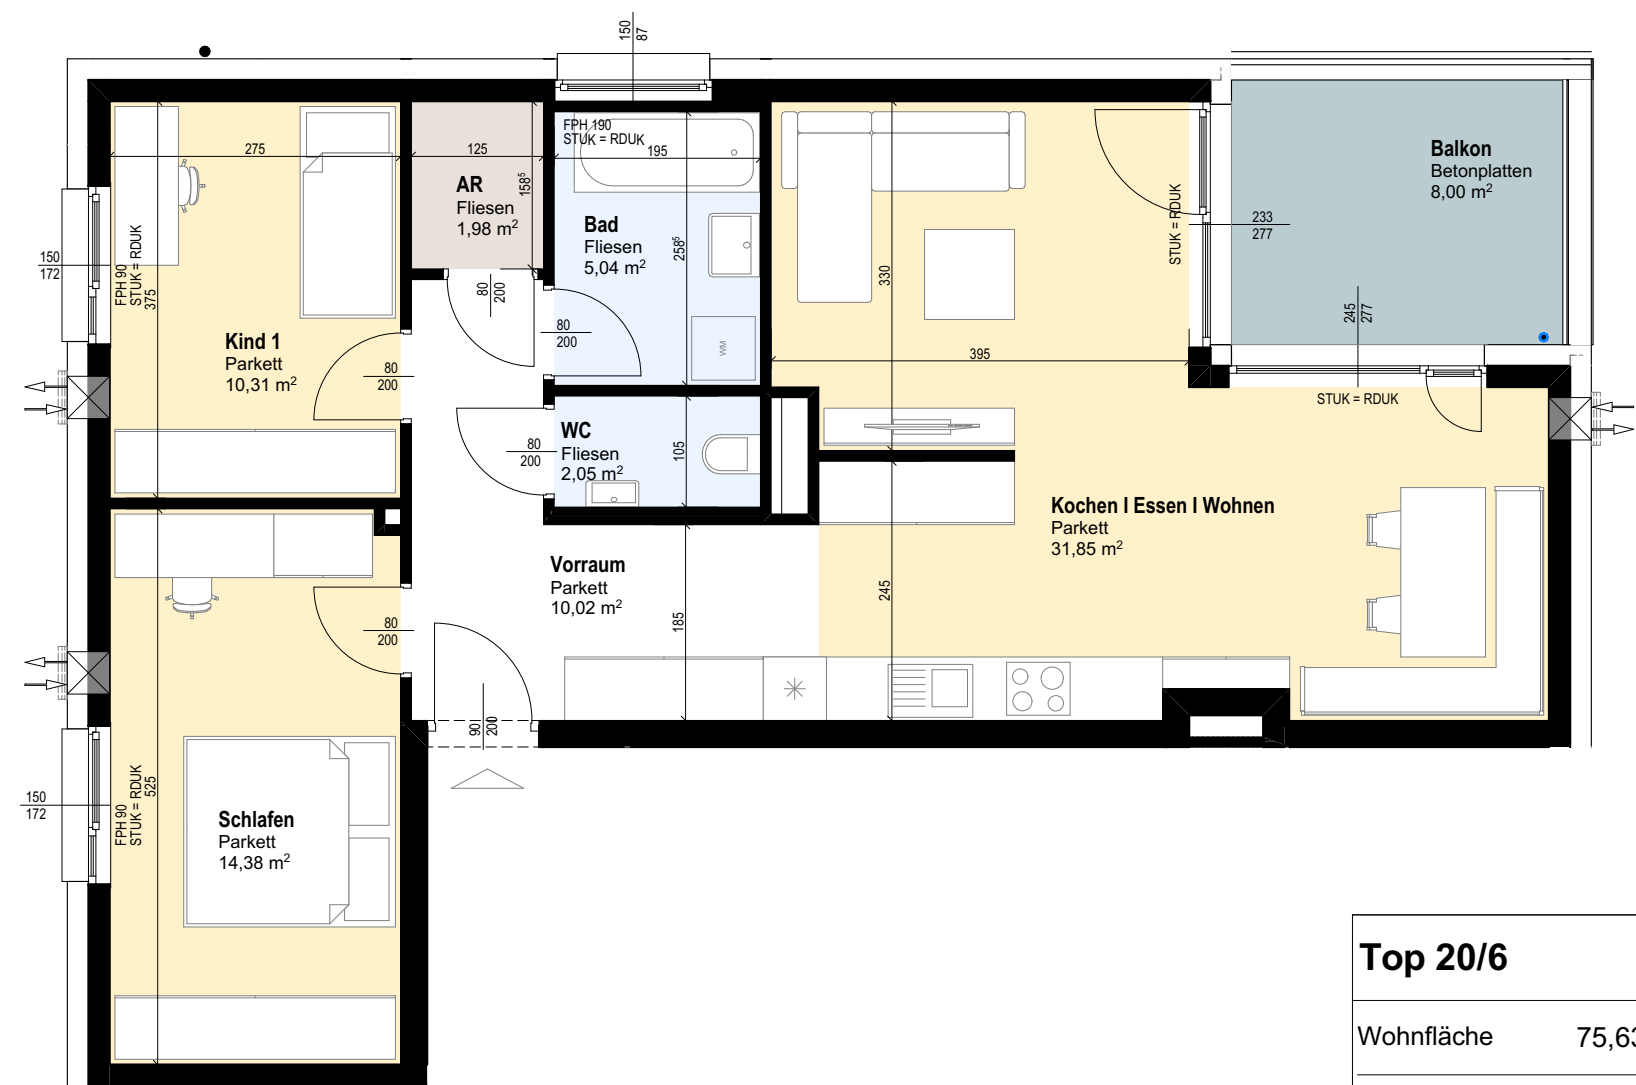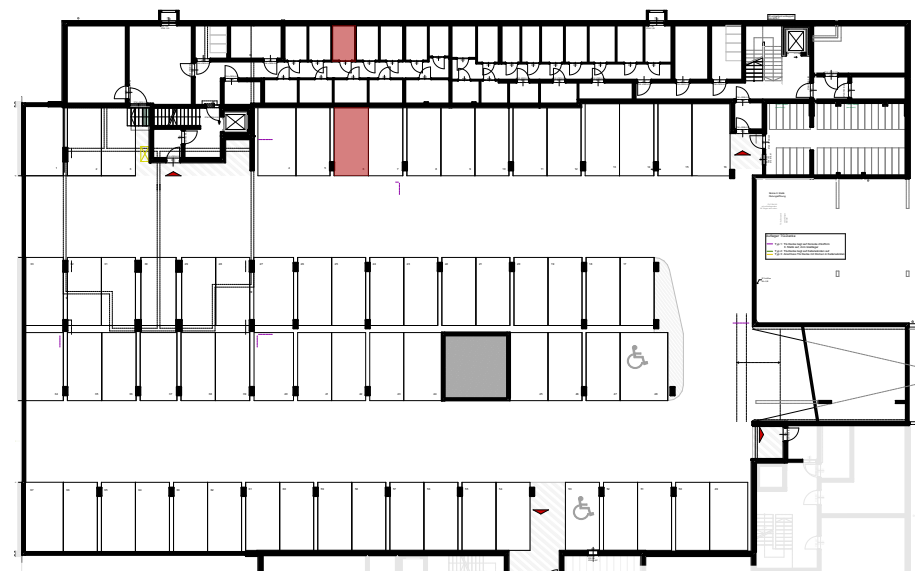

| Top 20/6     |                            |
|--------------|----------------------------|
| Wohnfläche   | 75,63 m <sup>2</sup>       |
| <b>SUMME</b> | <b>75,63 m<sup>2</sup></b> |
| Balkon       | 8,00 m <sup>2</sup>        |
| Keller       | 4,42 m <sup>2</sup>        |
| Stellplatz   | Nr. 6                      |

Vorbehaltlich eventueller Abweichungen der dargestellten Grundrisse.  
Die dargestellten Maße sind Rohbaumaße, für die Möbelbestellung bitte  
unbedingt Naturmaße nehmen! Angaben ohne Gewähr!  
Die Einrichtung ist nur symbolisch dargestellt. Kein Maßstab!



NEUE HEIMAT  
Oberösterreich Gemeinnützige  
Wohnungs- und SiedlungsgesmbH.  
Gärtnerstraße 9, 4020 Linz