




ÜBERSICHT KEPLERSTRASSE

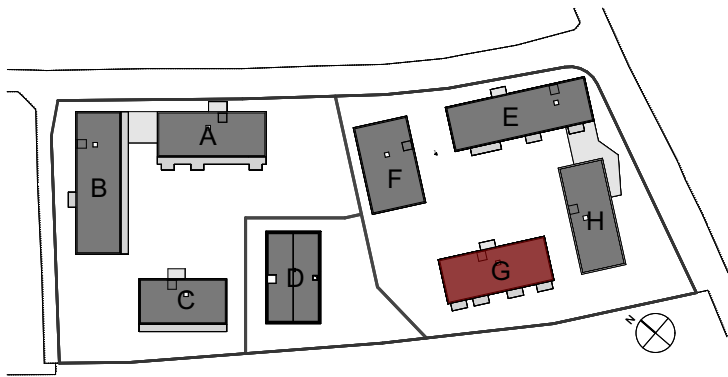

ÜBERSICHT ERDGESCHOSS

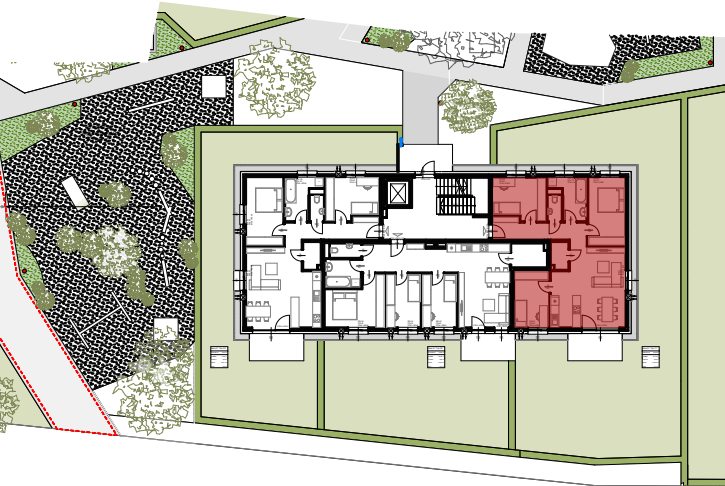

ÜBERSICHT TIEFGARAGE

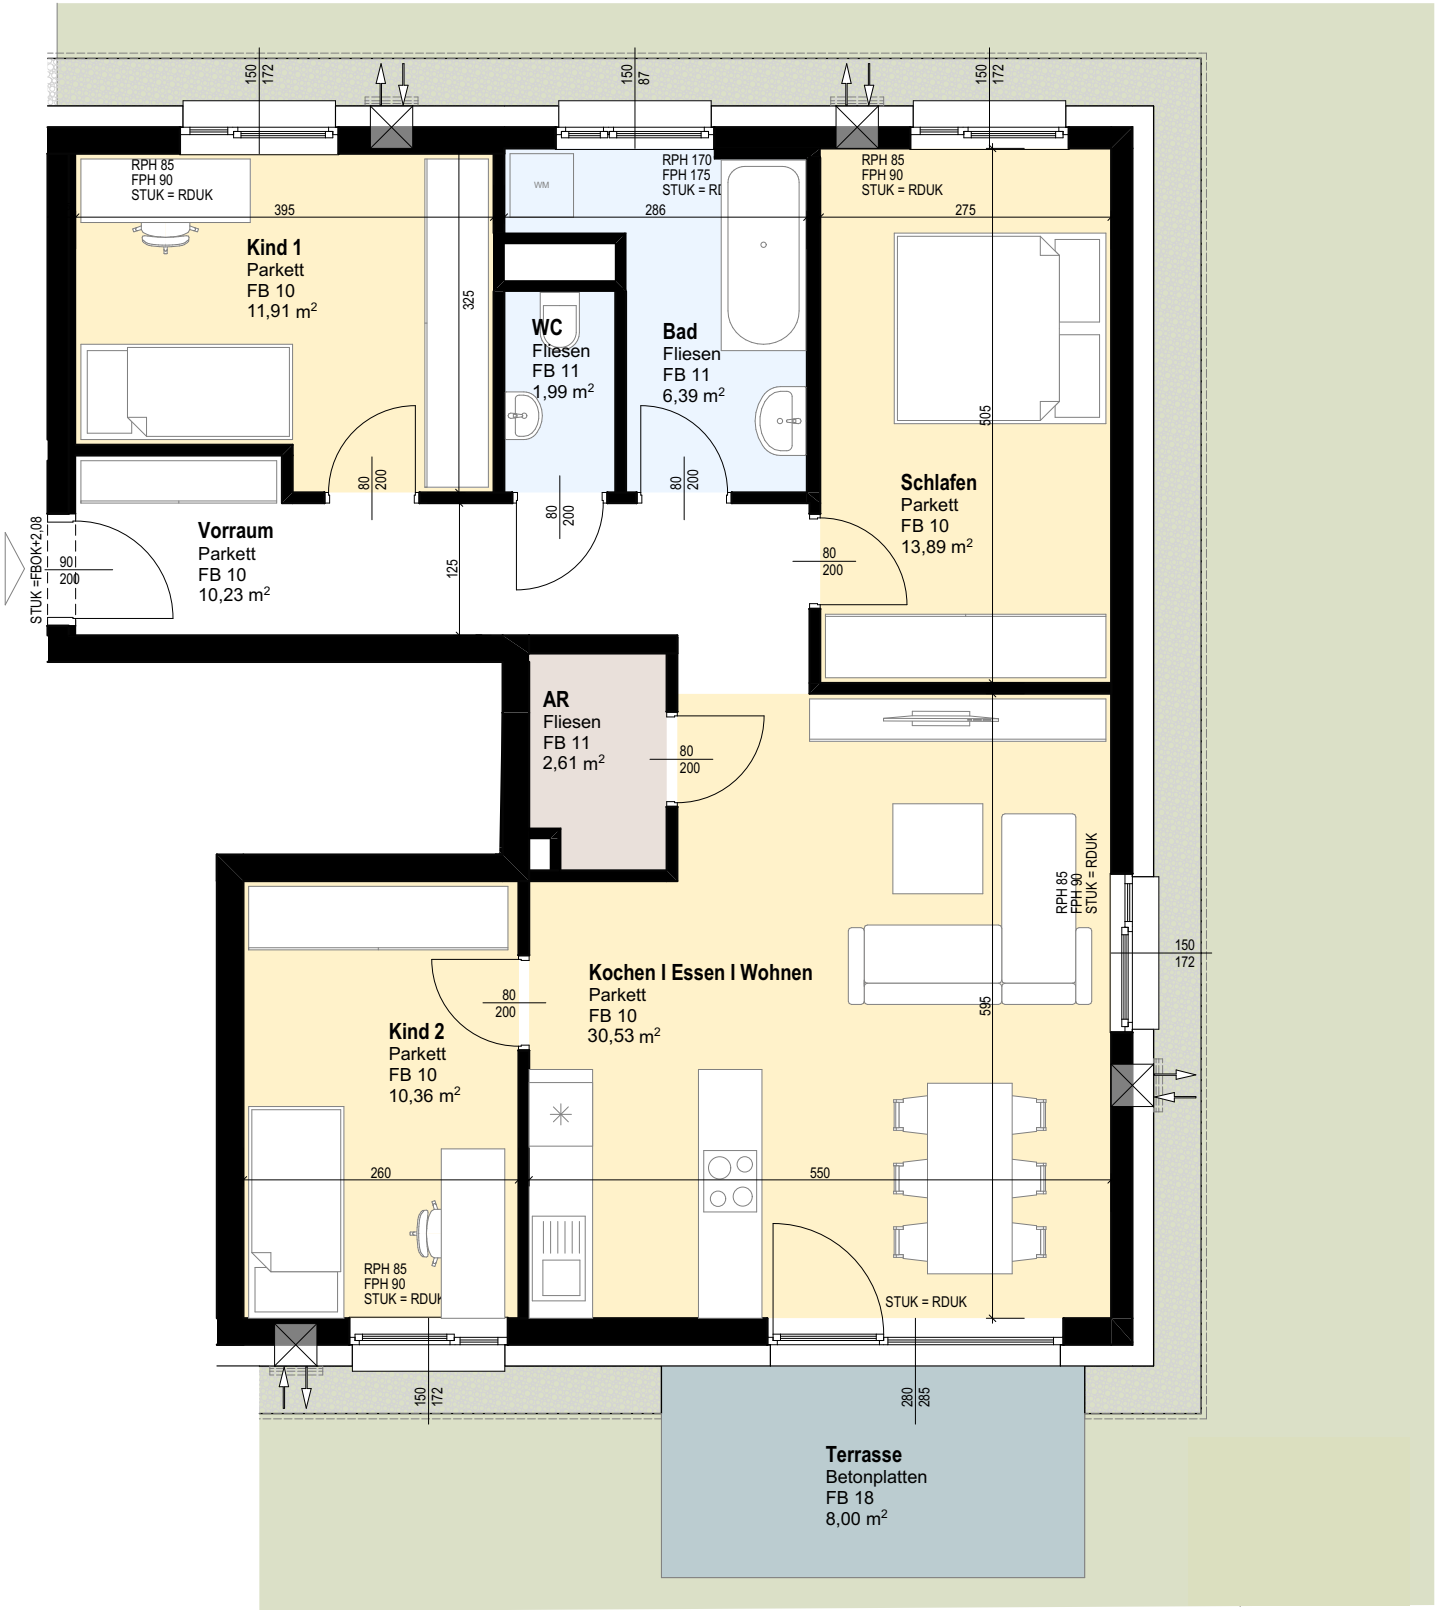

Haus G - Top 1/1	
Wohnfläche	87,91 m²
SUMME	87,91 m²
Terrasse	8,00 m²
Garten	ca. 215 m²
Keller	6,17 m²
Stellplatz	Nr. 54

Vorbehaltlich eventueller Abweichungen der dargestellten Grundrisse.
Die dargestellten Maße sind Rohbaumaße, für die Möbelbestellung bitte unbedingt Naturmaße nehmen! Angaben ohne Gewähr!
Die Einrichtung ist nur symbolisch dargestellt. Kein Maßstab!



GEMEINNÜTZIGE
BAUVEREINIGUNGEN
OBERÖSTERREICH



NEUE HEIMAT
Oberösterreich Gemeinnützige
Wohnungs- und SiedlungsgesmbH.
Gärtnerstraße 9, 4020 Linz

stögmüller
ARCHITEKTEN ZT GmbH