




ÜBERSICHT KEPLERSTRASSE

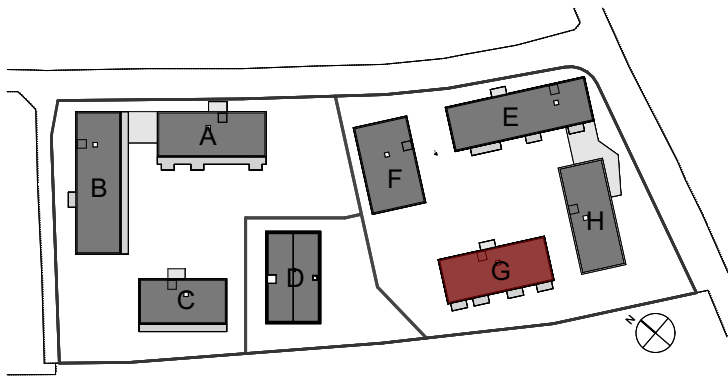

ÜBERSICHT ERDGESCHOSS

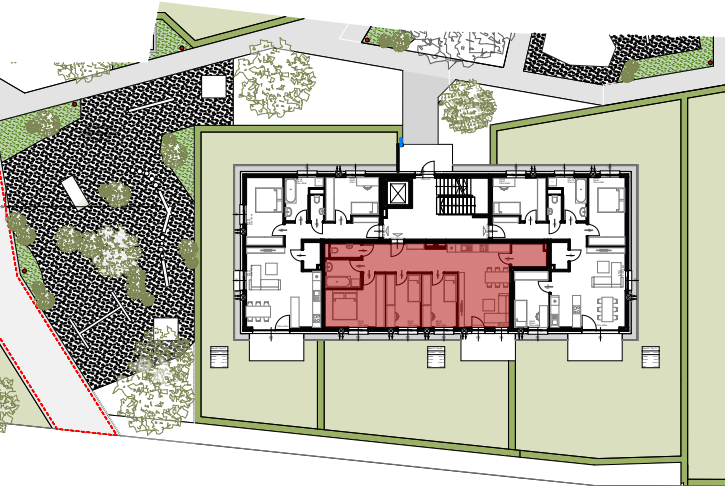

ÜBERSICHT TIEFGARAGE

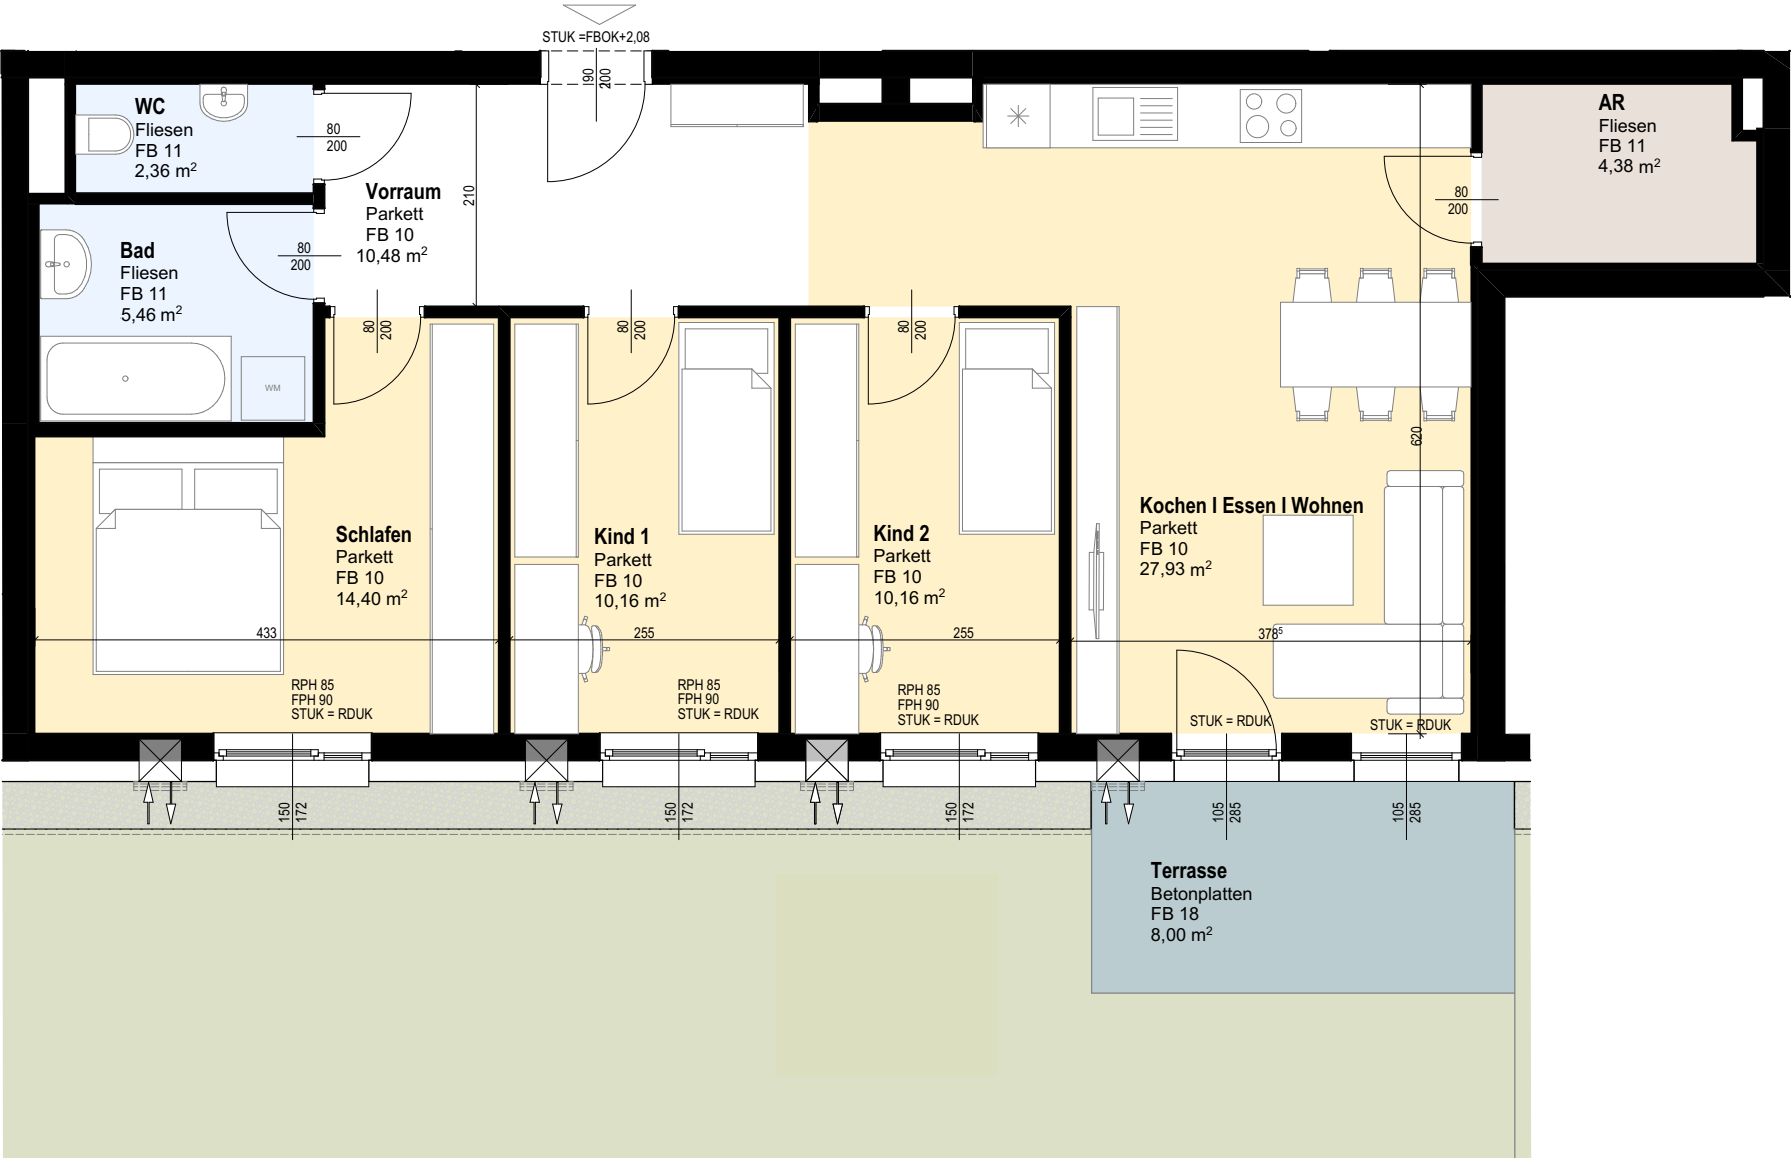

Haus G - Top 2/2

Wohnfläche	85,33 m ²
SUMME	85,33 m²
Terrasse	8,00 m ²
Garten	ca. 110 m ²
Keller	6,17 m ²
Stellplatz	Nr. 55

Vorbehaltlich eventueller Abweichungen der dargestellten Grundrisse.
Die dargestellten Maße sind Rohbaumaße, für die Möbelbestellung bitte unbedingt Naturmaße nehmen! Angaben ohne Gewähr!
Die Einrichtung ist nur symbolisch dargestellt. Kein Maßstab!



NEUE HEIMAT
Oberösterreich Gemeinnützige
Wohnungs- und SiedlungsgesmbH.
Gärtnerstraße 9, 4020 Linz