



Vorbehaltlich eventueller Abweichungen der dargestellten Grundrisse.  
 Die dargestellten Maße sind Rohbaumaße, für die Möbelbestellung unbedingt Naturmaße nehmen!  
 Die Einrichtung ist nur symbolisch dargestellt. Kein Maßstab!

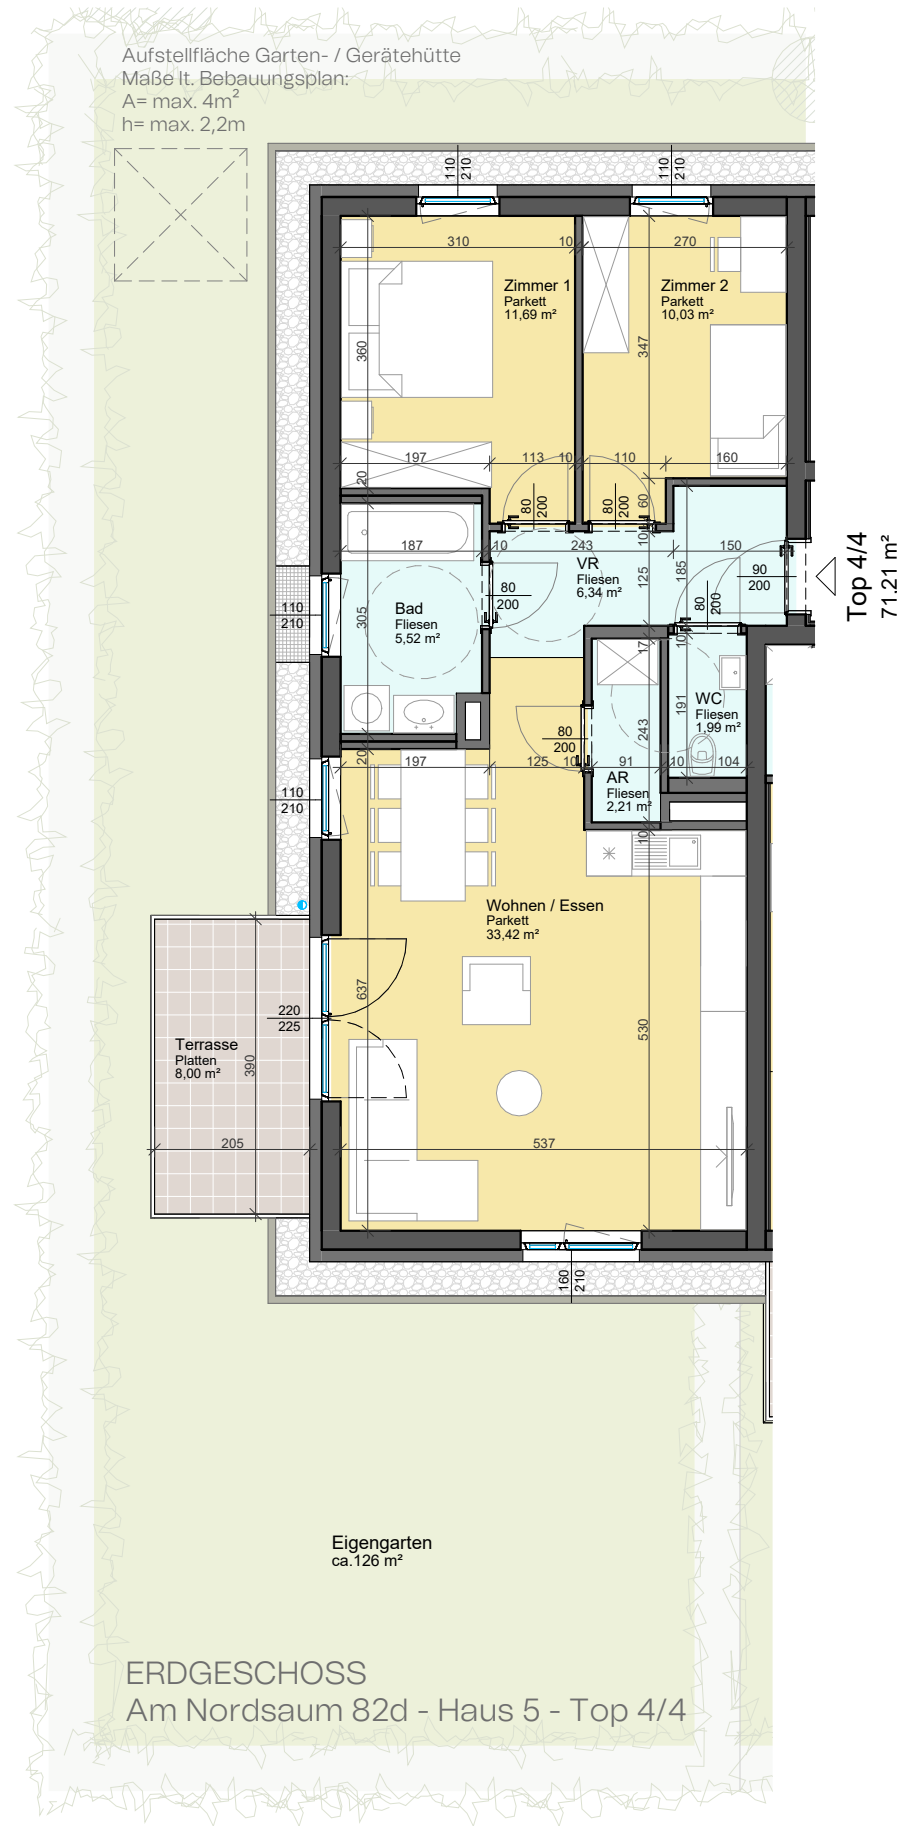

TIEFGARAGENPLATZ  
 KELLERABTEIL



ÜBERSICHT GESCHOSS

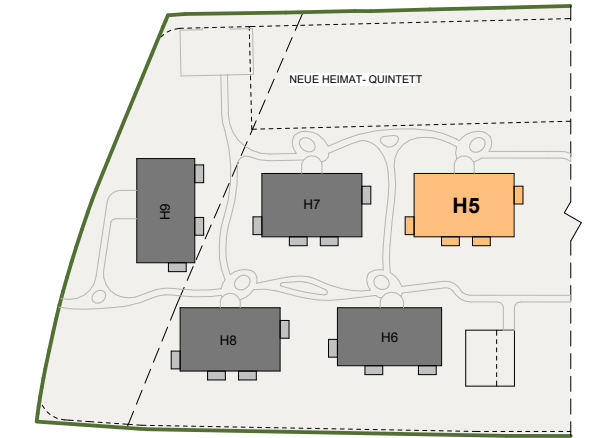

ÜBERSICHT SIEDLUNG

TOP	4/4
Zimmer	3
Wohnfläche	71,21 m <sup>2</sup>
Terrasse	8,00 m <sup>2</sup>
Wohnnutzfläche	71,21 m <sup>2</sup>
Stellplatz	P 4/4
Kellerabteil	5,84 m <sup>2</sup>
Garten	ca. 126 m <sup>2</sup>



gez. Habibi, Haslehner