



Vorbehaltlich eventueller Abweichungen der dargestellten Grundrisse.
 Die dargestellten Maße sind Rohbaumaße, für die Möbelbestellung unbedingt Naturmaße nehmen!
 Die Einrichtung ist nur symbolisch dargestellt. Kein Maßstab!

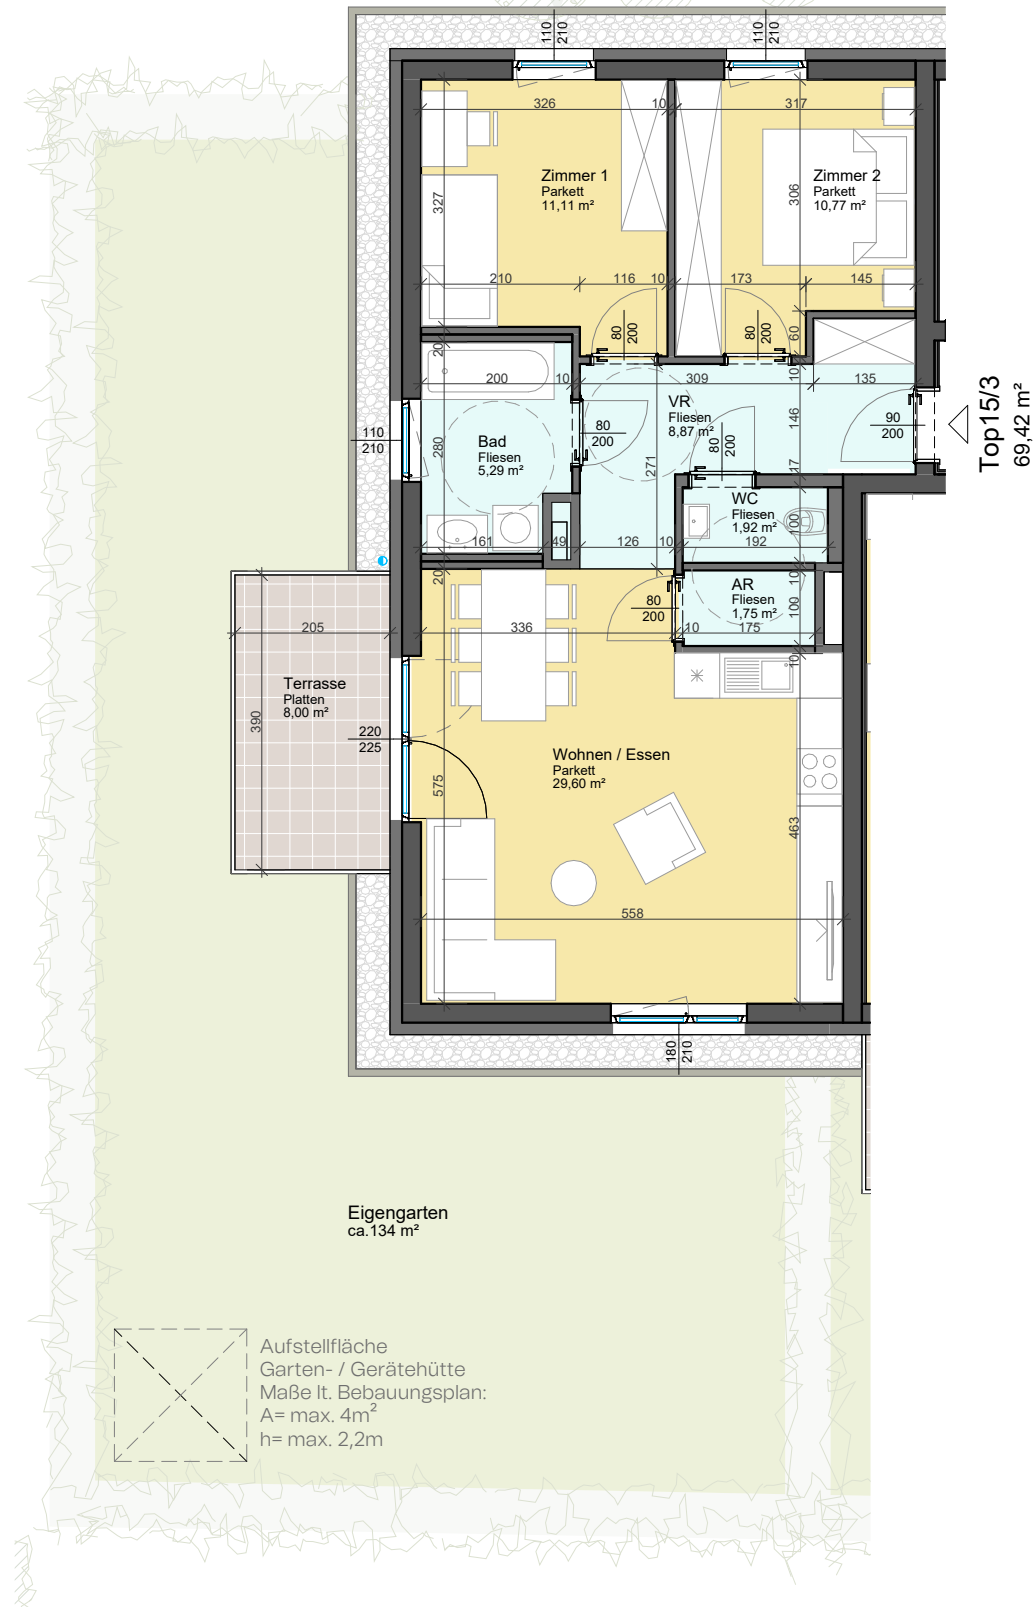


ERDGESCHOSS
 Am Nordsaum 82c - Haus 6 - Top 15/3

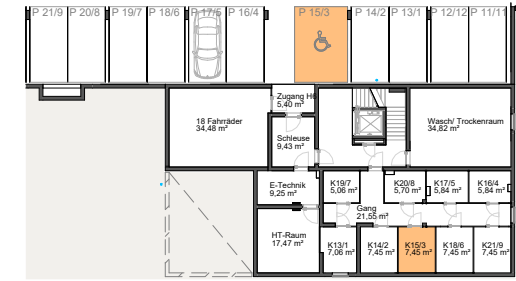

TIEFGARAGENPLATZ
 KELLERABTEIL



ÜBERSICHT GESCHOSS

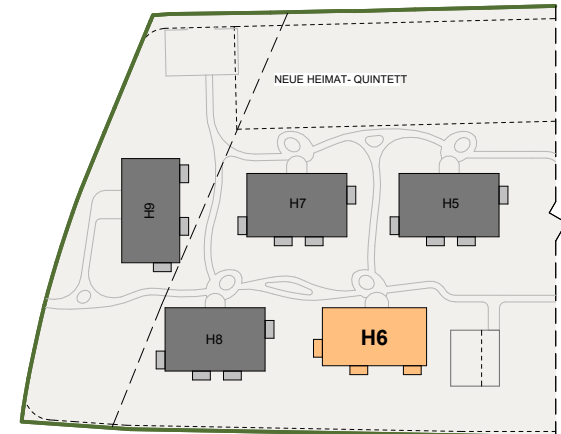

ÜBERSICHT SIEDLUNG

TOP	15/3
Zimmer	3
Wohnfläche	69,42 m ²
Terrasse	8,00 m ²
Wohnnutzfläche	69,42 m ²
Stellplatz	P 15/3
Kellerabteil	7,45 m ²
Garten	ca. 134 m ²

Aufstellfläche
 Garten- / Gerätehütte
 Maße lt. Bebauungsplan:
 A= max. 4m²
 h= max. 2,2m