


Vorbehaltlich eventueller Abweichungen der dargestellten Grundrisse.
 Die dargestellten Maße sind Rohbaumaße, für die Möbelbestellung unbedingt Naturmaße nehmen!
 Die Einrichtung ist nur symbolisch dargestellt. Kein Maßstab!

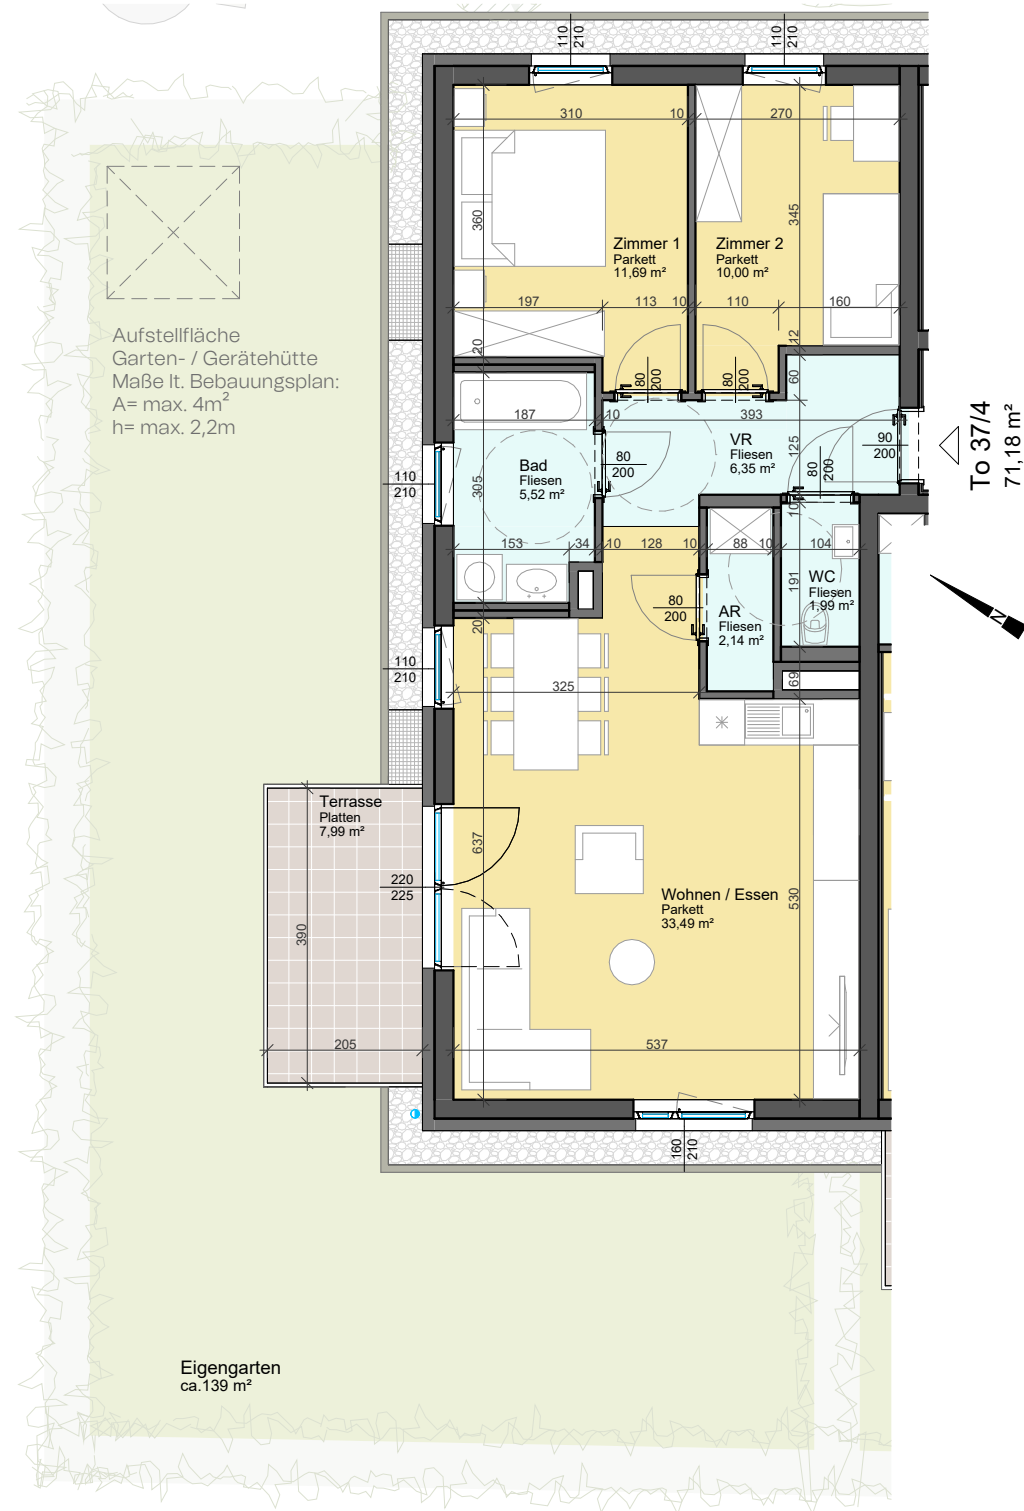

ERDGESCHOSS
 Am Nordsaum 82a - Haus 8 - Top 37/4


TOP	37/4
Zimmer	3
Wohnfläche	71,18 m ²
Terrasse	8,00 m ²
Wohnnutzfläche	71,18 m ²
Stellplatz	P 37/4
Kellerabteil	6,93 m ²
Garten	ca. 139 m ²



TIEFGARAGENPLATZ
 KELLERABTEIL



ÜBERSICHT GESCHOSS

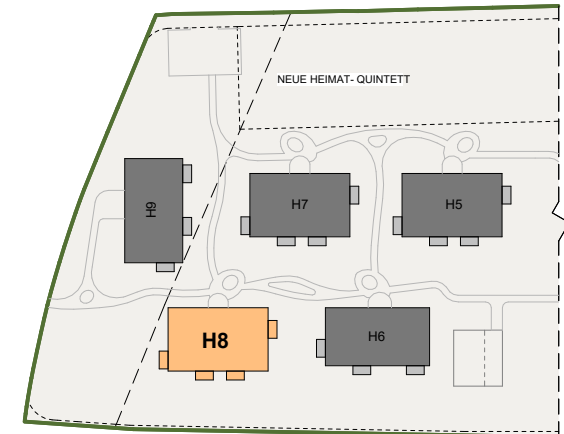

ÜBERSICHT SIEDLUNG

gez. Habibi, Haslehner