



Vorbehaltlich eventueller Abweichungen der dargestellten Grundrisse.  
 Die dargestellten Maße sind Rohbaumaße, für die Möbelbestellung unbedingt Naturmaße nehmen!  
 Die Einrichtung ist nur symbolisch dargestellt. Kein Maßstab!

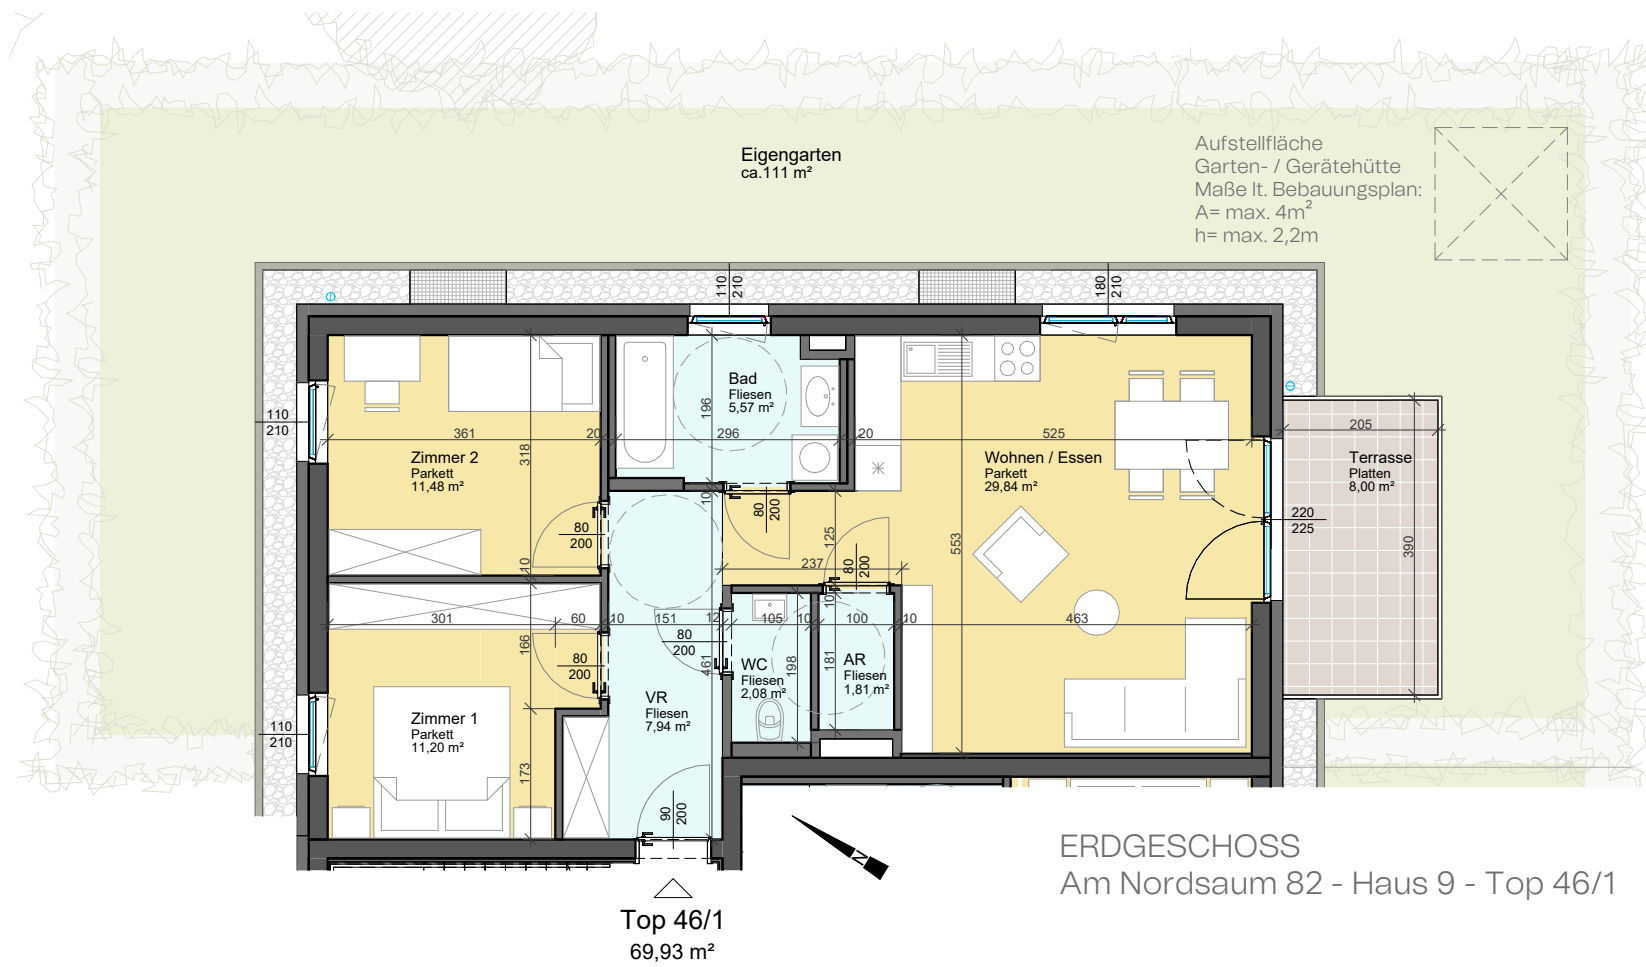


TOP	46/1
Zimmer	3
Wohnfläche	69,93 m <sup>2</sup>
Terrasse	8,00 m <sup>2</sup>
Wohnnutzfläche	69,93 m <sup>2</sup>
Stellplatz	P 46/1
Kellerabteil	5,59 m <sup>2</sup>
Garten	ca. 111 m <sup>2</sup>



TIEFGARAGENPLATZ  
 KELLERABTEIL

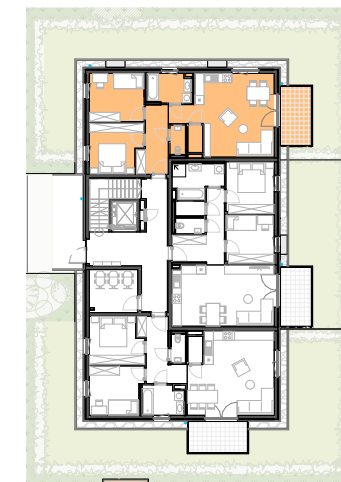

ÜBERSICHT GESCHOSS

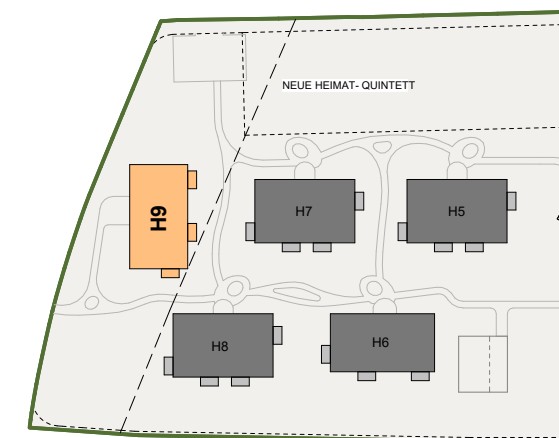

ÜBERSICHT SIEDLUNG

gez. Habibi, Haslehner