



Vorbehaltlich eventueller Abweichungen der dargestellten Grundrisse.
 Die dargestellten Maße sind Rohbaumaße, für die Möbelbestellung unbedingt Naturmaße nehmen!
 Die Einrichtung ist nur symbolisch dargestellt. Kein Maßstab!

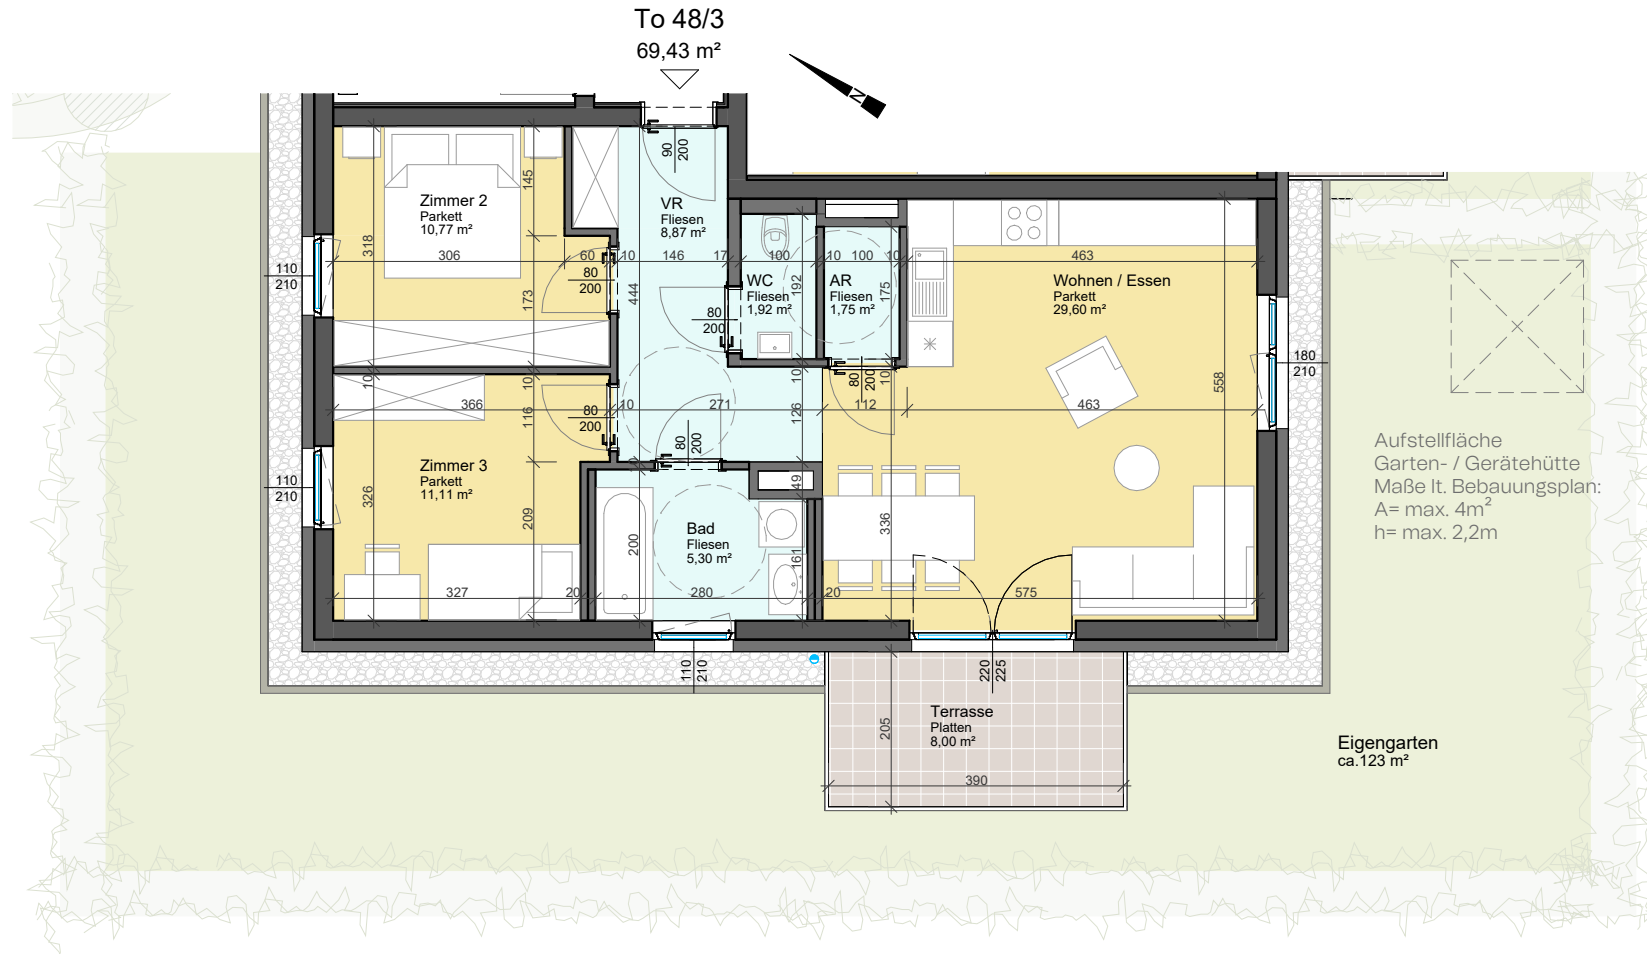


ERDGESCHOSS
 Am Nordsaum 82 - Haus 9 - Top 48/3


TOP	48/3
Zimmer	3
Wohnfläche	69,43 m ²
Terrasse	8,00 m ²
Wohnnutzfläche	69,43 m ²
Stellplatz	P 48/3
Kellerabteil	5,54 m ²
Garten	ca. 123 m ²

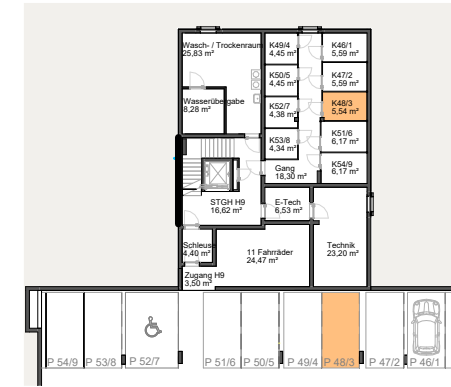

TIEFGARAGENPLATZ
 KELLERABTEIL

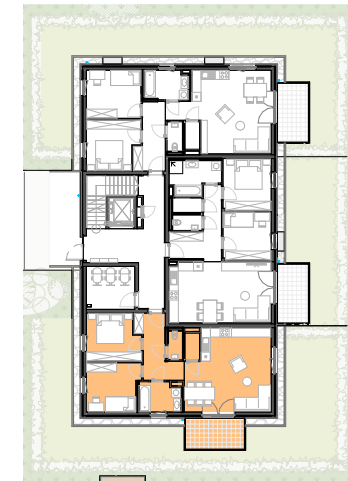

ÜBERSICHT GESCHOSS

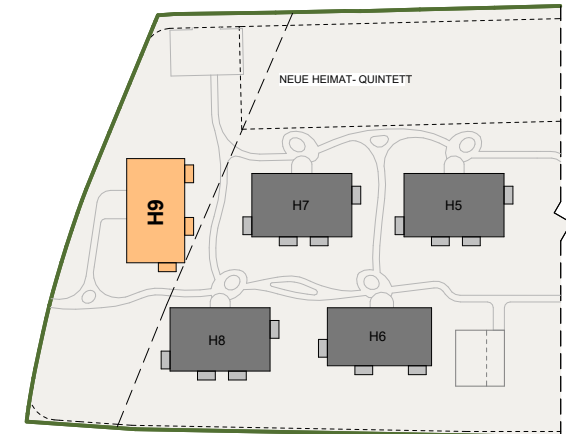

ÜBERSICHT SIEDLUNG

gez. Habibi, Haslehner